**B061**

mieszkanie **1 pokój
z kuchnią**

klatka **B**
nr lokalu **061**
kondygnacja **6**
piętro **5**
balkon **2,40 m²**

oznaczenie pomieszczeń


01	przedpokój	4,86 m²
02	pokój dzienny	28,87 m²
03	kuchnia	4,30 m²
04	łazienka	3,93 m²

suma pow. użytkowej 41,96 m²

Powierzchnie liczone wg PN-ISO 9836-1997. Karta katalogowa jest załącznikiem do umowy.

UWAGA: Wymiary oraz instalacje wyrysowano na podstawie projektu budowlanego.

Mogą nastąpić nieznaczne zmiany zgodnie z postanowieniami umowy deweloperskiej.

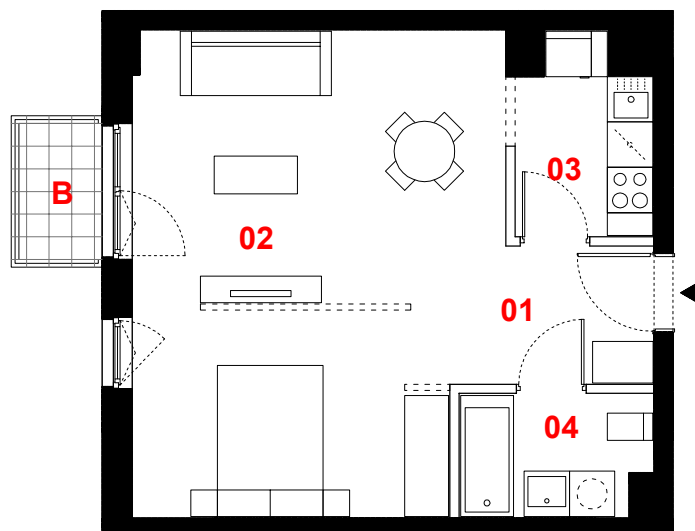

0 1m 2m 3m



skala 1:100

-  propozycja aranżacji
-  ściany działowe
-  konstrukcja i szachty instalacyjne

PROFBUD

biuro@profbud.info
tel. 605 606 606

JA2PLUS PRACOWNIA ARCHITEKTONICZNA