

Mangalia  
Mokotów



Warszawa,  
ul. Mangalia  
dzielnica Mokotów

Etap II

| DANE LOKALU: |              |               |
|--------------|--------------|---------------|
| LOKAL NR     | LICZBA POKOI | POW. UŻYTKOWA |
| 308          | 3            | 60,27         |
| BUDYNEK NR   | KLATKA NR    | PIĘTRO        |
| 3            | L            | 1             |

ZESTAWIENIE POWIERZCHNI

|                    |                      |
|--------------------|----------------------|
| Przedpokój         | 9.19 m <sup>2</sup>  |
| Wc                 | 1.51 m <sup>2</sup>  |
| Sypialnia          | 10.28 m <sup>2</sup> |
| Sypialnia          | 11.27 m <sup>2</sup> |
| Łazienka           | 4.19 m <sup>2</sup>  |
| Pok. + aneks kuch. | 21.76 m <sup>2</sup> |

|                                                                                       |   |                     |
|---------------------------------------------------------------------------------------|---|---------------------|
|  | Powierzchnia pod ścianami lub elementami nadającymi się do demontażu, np. pod ściankami działowymi | 2,07 m <sup>2</sup> |
|---------------------------------------------------------------------------------------|---|---------------------|

|        |                     |
|--------|---------------------|
| Loggia | 7,39 m <sup>2</sup> |
|--------|---------------------|


POŁOŻENIE MIESZKANIA W BUDYNKU



WARTOŚĆ  
BRUTTO (PLN):

PROJEKTANT

EUROPROJEKT  
ARCHITEKCI

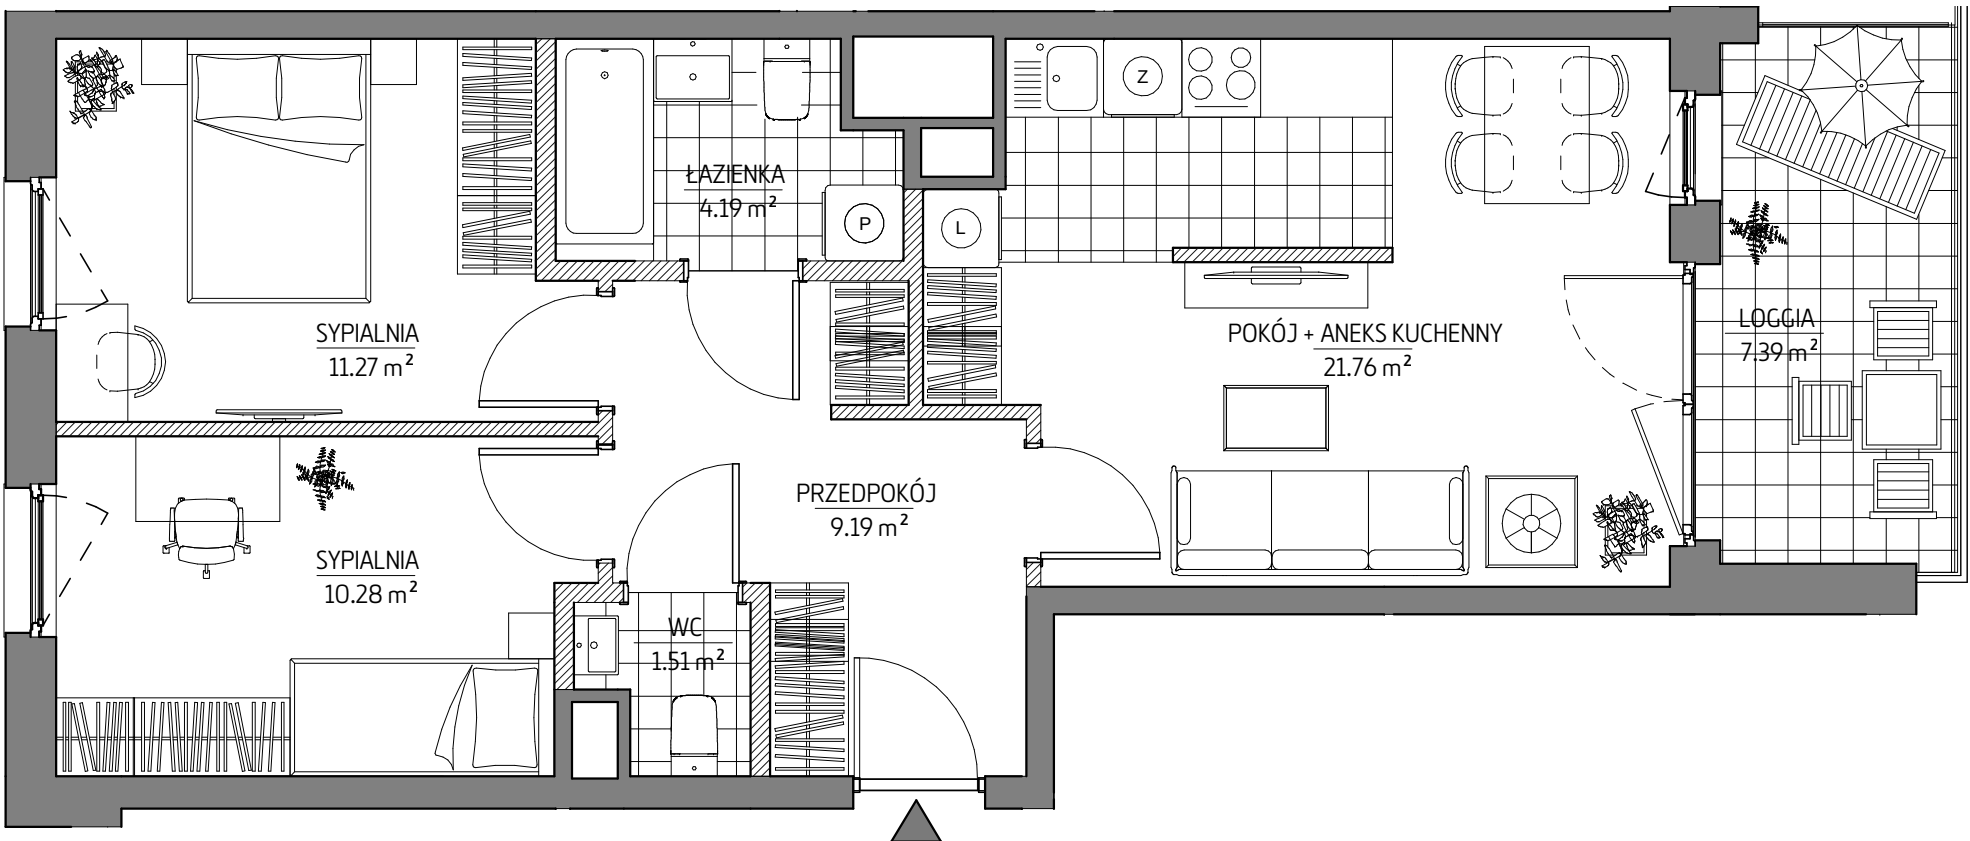

1. Aranżacja lokalu mieszkalnego przedstawiona na rzucie jest przykładowa. Niniejsza karta katalogowa opracowana została na podstawie projektu wykonawczego. W toku dalszego projektowania mogą nastąpić niewielkie zmiany w stosunku do informacji zawartych na karcie katalogowej.  
2. Powierzchnia użytkowa lokalu określana jest na podstawie rozporządzenia Ministra Transportu, Budownictwa i Gospodarki Morskiej z dnia 25.04.2012r w sprawie szczegółowego zakresu i formy projektu budowlanego oraz uwzględnieniu Polskiej Normy PN-ISO 9836; 1997. Do powierzchni użytkowej lokalu wlicza się powierzchnię zajęłą przez elementy nadające się do demontażu takie jak np. ścianki działowe.  
3. Powierzchnie są obliczane w świetle pionowych przegród nie nadających się do demontażu w stanie wykończonym, przy uwzględnieniu tynków, na poziomie podłogi (bez uwzględniania listew podłogowych, progów itp.)