



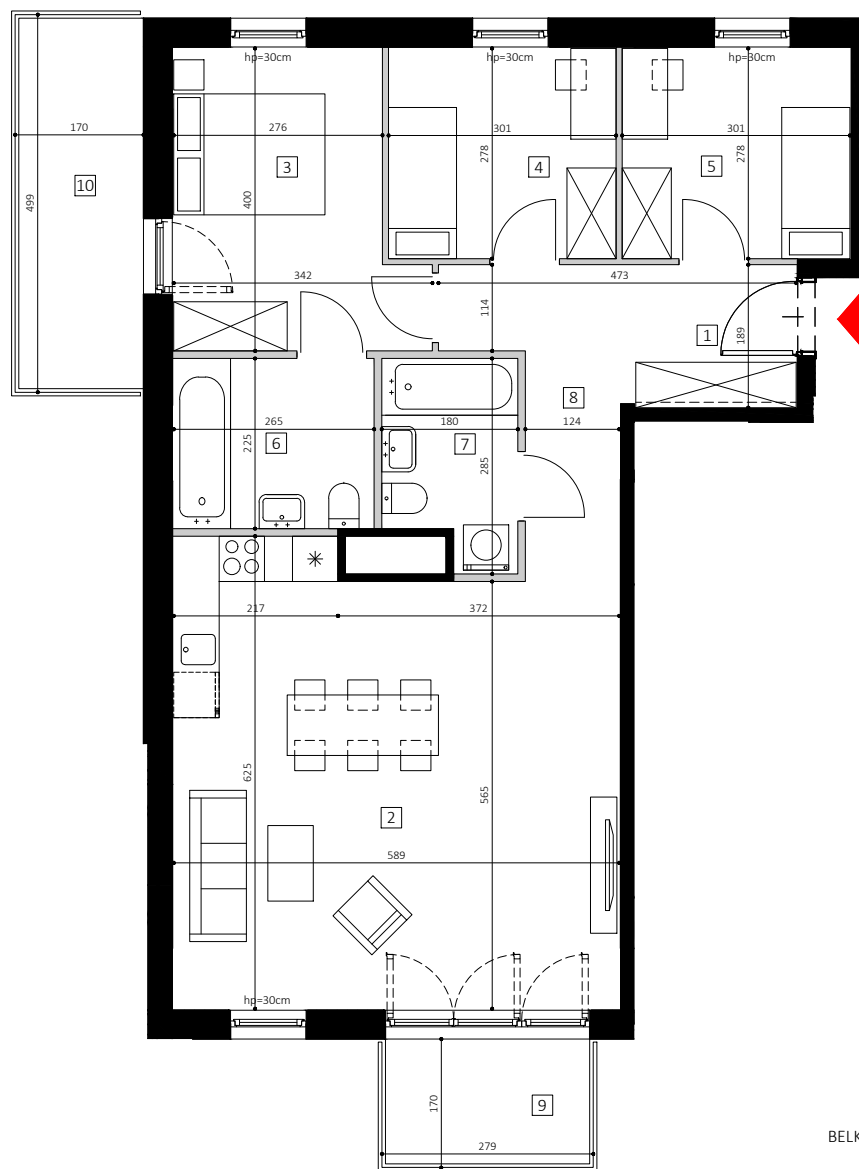


BELKA STROPOWA

skala 1:100 /format A4/

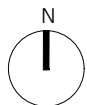

# CENTRAL HOUSE

MOKOTÓW / DOMANIEWSKA

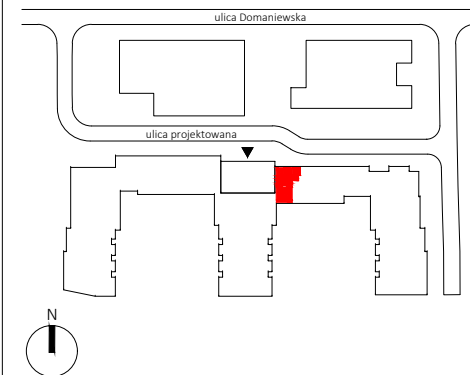

| PIĘTRO | KLATKA | NR MIESZKANIA |
|--------|--------|---------------|
| 4      | E      | 5             |

| POMIESZCZENIE               | POW. / m <sup>2</sup> / |
|-----------------------------|-------------------------|
| 1 PRZEDPOKÓJ                | 4.50                    |
| 2 SALON Z ANEKSEM KUCHENNYM | 34.80                   |
| 3 SYPIALNIA                 | 12.15                   |
| 4 SYPIALNIA                 | 8.71                    |
| 5 SYPIALNIA                 | 8.57                    |
| 6 ŁAZIENKA                  | 6.32                    |
| 7 ŁAZIENKA                  | 4.95                    |
| 8 KOMUNIKACJA               | 6.79                    |
| 9 BALKON                    | 4.74                    |
| 10 BALKON                   | 8.47                    |

**POW. UŻYTKOWA\*** **86.79 m<sup>2</sup>**

**WYSOKOŚĆ POM.** **2.75 m**

- PRZEDSTAWIONE WYPOSAŻENIE I WYKOŃCZENIE JEST PRZYKŁADOWE I STANOWI JEDYNIĘ JEDEN Z MOŻLIWYCH SPOSOBÓW ARANŻACJI.
- POWIERZCHNIA UŻYTKOWA\* LOKALU MIESZKALNEGO LICZONA ZGODNIE Z NORMĄ PN-ISO 9836 JEST POWIĘKSZONA O POWIERZCHNIĘ POD ŚCIANAMI DZIAŁOWYMI.
- PLANOWANE POWIERZCHNIE, WYMIARY POMIESZCZEŃ, LOKALIZACJA PRZYBÓRÓW SANITARNYCH, I.TP. ZOSTAŁY OPRACOWANE NA PODSTAWIE PROJEKTU BUDOWLANEGO, W ZWIĄZKU Z TYM MOGĄ ULEĆ NIEZNACZNEJ ZMIANIE W TRAKCIE PRAC BUDOWLANYCH.
- WYSOKOŚĆ POMIESZCZENIA LICZONA JEST OD POZIOMU WYLEWKI DO SPÓDU STROPU ŻELBETOWEGO.
- W LOKALU MOGĄ WYSTĘPOWAĆ LOKALNE OBNIŻENIA STROPU ZE WZGLĘDU NA KONSTRUKCJĘ BUDYNKU LUB TRANSFERY INSTALACJI.
- DRZWI WEWNĘTRZNE, PRZYBORY SANITARNE I.TP. NIE SĄ WYPOSAŻENIEM LOKALU, A ICH SCHEMAT UMIESZCZONO W CELACH INFORMACYJNYCH.
- NINIEJSZA KARTA MIESZKANIOWA MA CHARAKTER INFORMACYJNO-MARKETINGOWY I NIE STANOWI OFERTY HANDLOWEJ W ROZUMIENIU PRAWA - ART. 66 § 1 KODEKSU CYWILNEGO.

ARCHITEKT



DOŚWIADCZONY DEWELOPER



**4.E.5**

**05**