



BUDYNEK 10



NUMER LOKALU 11

PIĘTRO 1

KLATKA 1

① hol	4.33m ²
② pokój z aneksem	21.36m ²
③ sypialnia	12.55m ²
④ łazienka	4.55m ²

POW. UŻYTKOWA 42.79m²
⑤ balkon 4.22m²

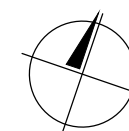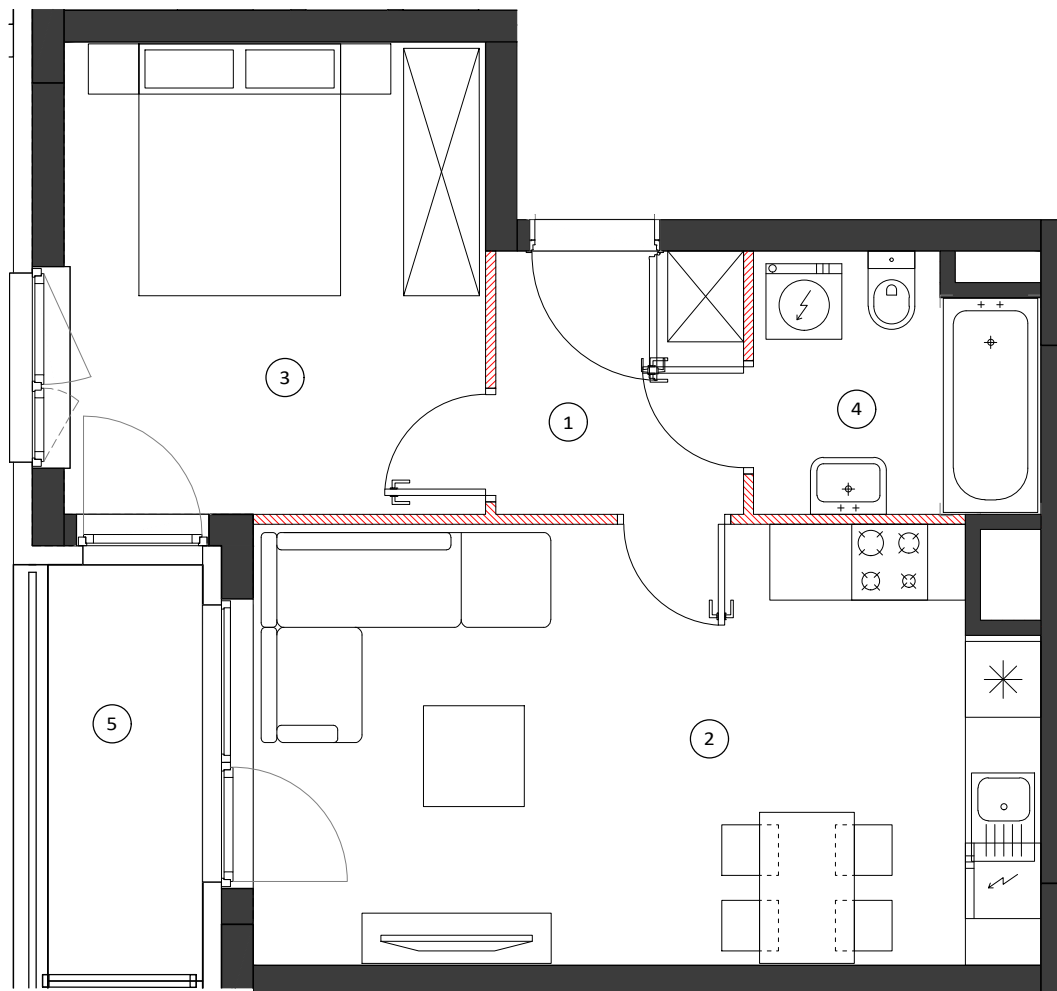


0 50 100cm
SKALA 1:60


LOKALIZACJA BUDYNKU



LOKALIZACJA PIĘTRA

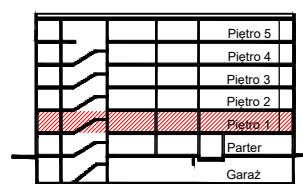

LOKALIZACJA MIESZKANIA

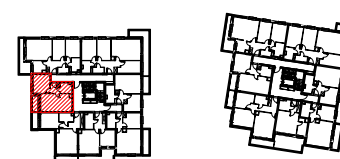

OBIAR. POWIERZCHNI UŻYTKOWEJ LOKALU MIESZKALNEGO WYKONANO ZGODNIE Z NORMĄ PN-ISO 9836. Z WLICZONĄ POWIERZCHNIĄ POD ŚCIANAMI DZIAŁOWYMI

Przedstawiona na załączniku aranżacja jest przykładowa a załącznik ma charakter jedynie poglądowy i może ulec zmianie. Zmianie nie ulegnie funkcjonalność lokalu oraz jego istotne cechy.

aktualizacja: 25 - wrzesień - 2017