



Dzielnica
Parkowa

Mieszkanie nr 43 - 4 pokojowe

43





Mieszkanie nr 43 - 4 pokojowe

	Nazwa pomieszczenia	Powierzchnia
1	Przedpokój	7,01
2	Łazienka	4,47
3	Pokój	8,95
4	Pokój	10,83
5	Pokój dzienny z aneksem kuchennym	18,32
6	Pokój	11,92
		61,50 m²
B	Taras	10,34

BUDYNEK nr 6

PIĘTRO 8

skala: 1:100

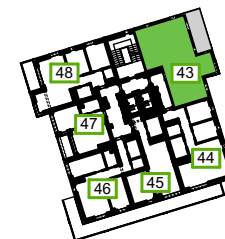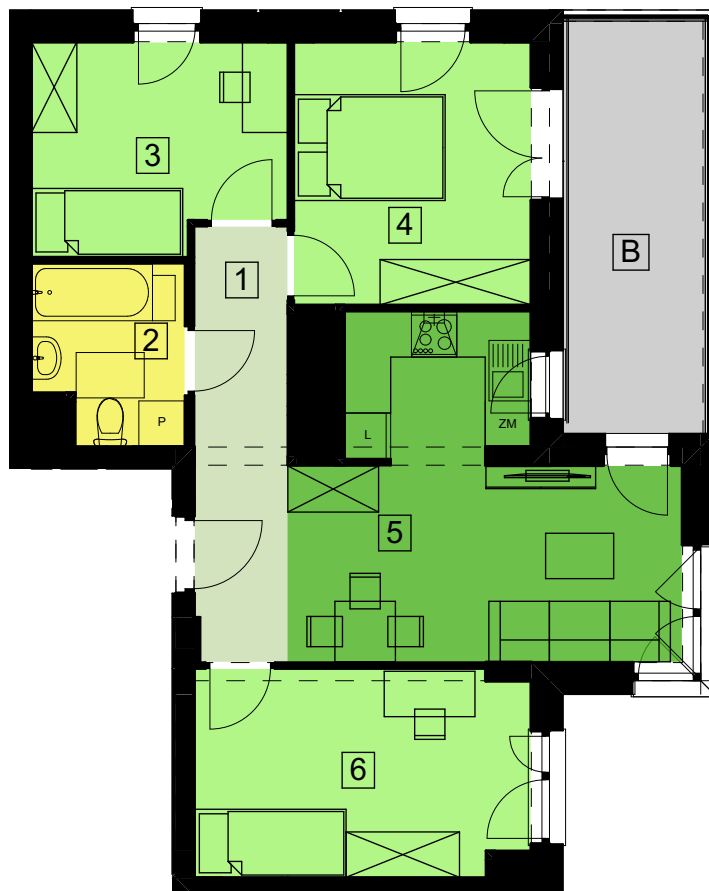

N



"S.T. ARCHITEKCI" Sp. z o. o.
Ul. Gen. M. Langiewicza 18,
35-021 Rzeszów,
www.starchitekci.pl

DZIELNICA PARKOWA
BUDYNEK NR 6
RZESZÓW, UL. PADEREWSKIEGO

UMÓW SIĘ NA SPOTKANIE
695 002 003 - EWELINA
665 004 005 - ANNA
577 511 544 - SEBASTIAN
www.dzielnicaparkowa.pl