

Mieszkanie: **2 pokoje**



Powierzchnia: **59,6 m<sup>2</sup>**

Balkon: **4,4 m<sup>2</sup>**

Antresola:

Powierzchnia: **60,0 m<sup>2</sup>**

Taras: **39,9 m<sup>2</sup>**

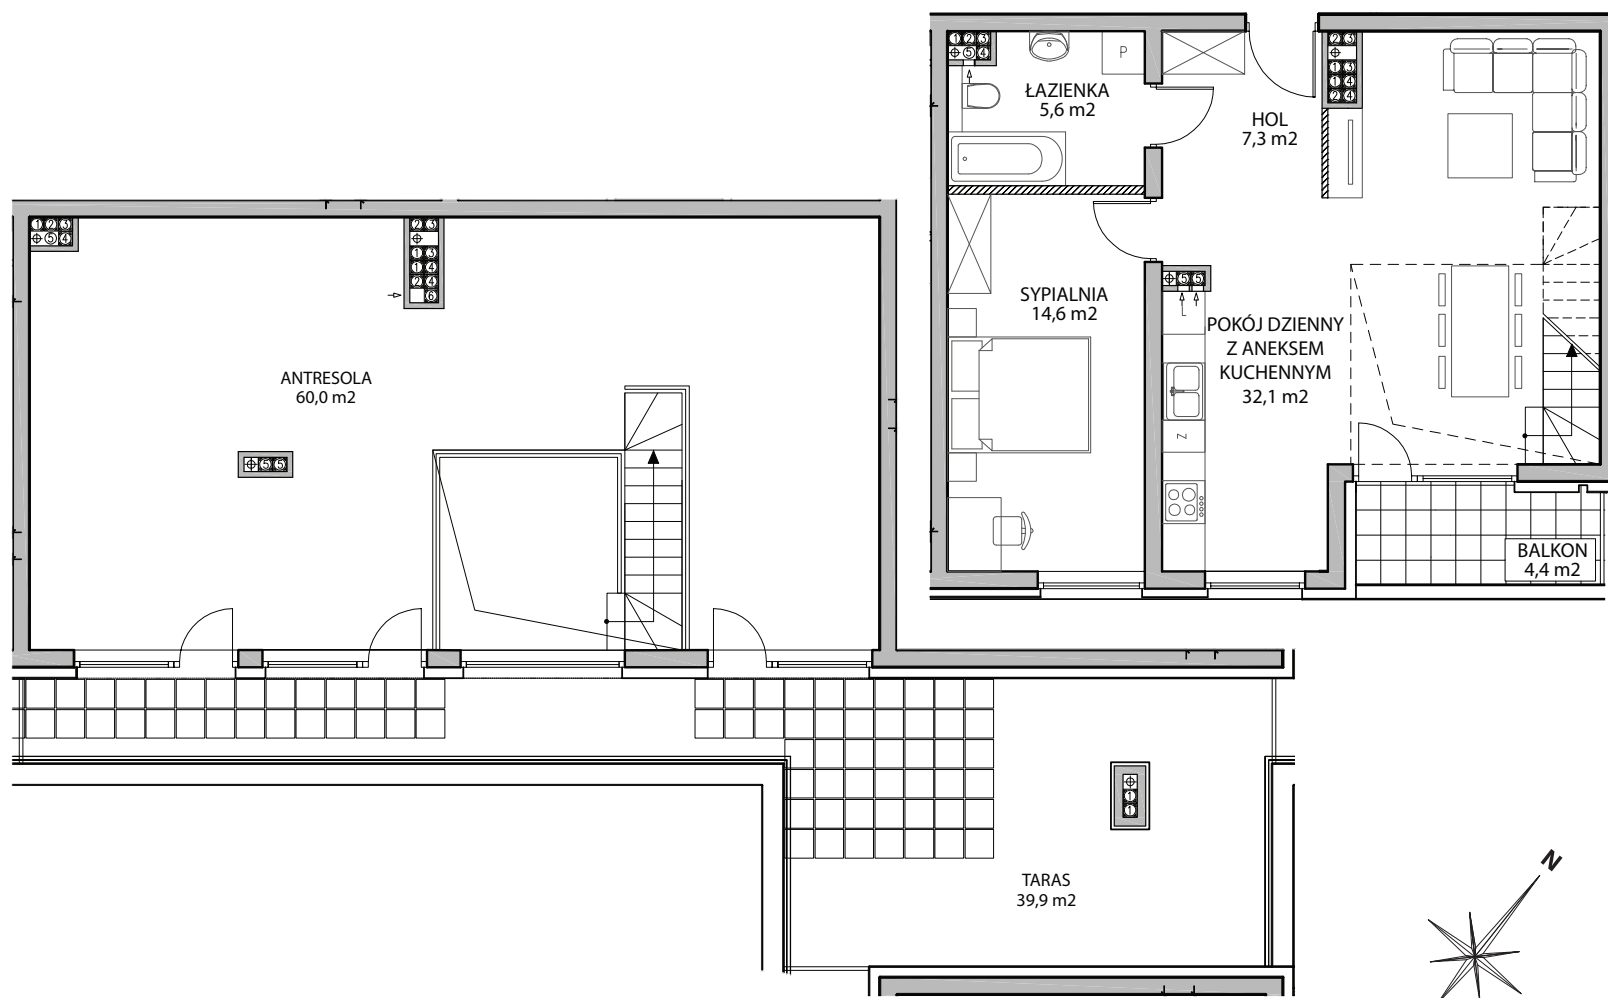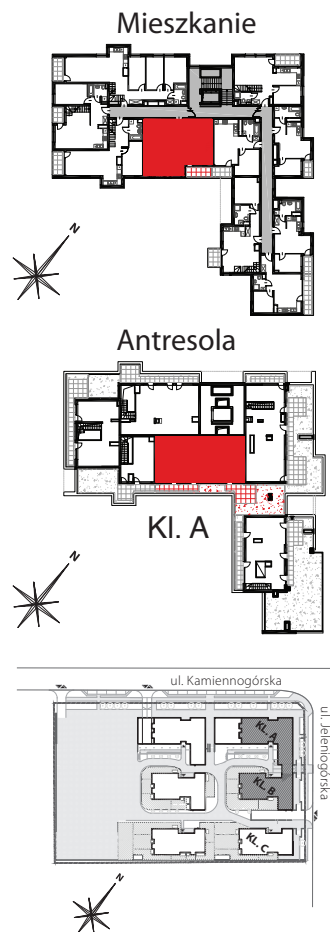

Numer mieszkania i piętro:

A.43 - 5 piętro