



LOKAL 226 | PIĘTRO V | KLATKA 9 | POWIERZCHNIA LOKALU 55.17m²

Podane na karcie wymiary oraz powierzchnie pomieszczeń mają charakter projektowy / mogą nieznacznie różnić się od wymiarów / powierzchni / powierzchni w wybudowanym budynku. Umeblowanie oraz zagospodarowanie terenu jest tylko wizualizacją i nie stanowi oferty handlowej - na jejymie charakter poglądowy, przybliżający wielkość mieszkania.

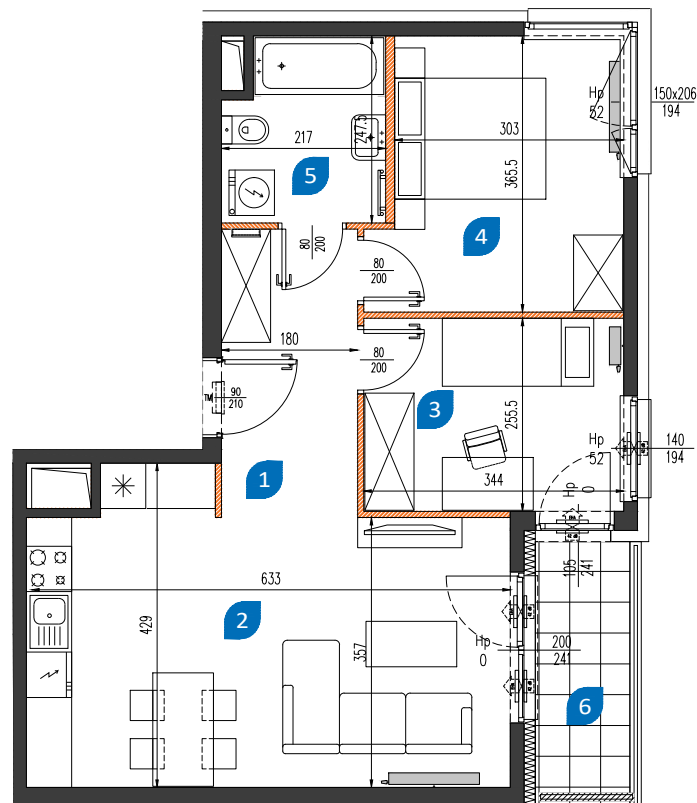

0 50 100cm
SKALA 1:100

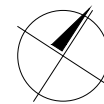

1	hol	6.75 m ²
2	pokój z aneksem	23.62 m ²
3	sypialnia 1	8.61 m ²
4	sypialnia 2	11.31 m ²
5	łazienka	4.88 m ²
RAZEM		55.17 m²
6	loggia	4.21 m ²

 **NOWA MANGALIA**

nowamangalia.pl

BIURO SPRZEDAŻY:
róg ulic Sobieskiego i Mangalia, 02-758 Warszawa

Godziny otwarcia: pon-pt: 9.00-18.00, sob: 9.00-14.00
sprzedaz@nowamangalia.pl; tel.: +48 515 030 901

