

MIESZKANIE NR 58 • 3 POKOJE • 67,30 m<sup>2</sup>

**spravia**  
dawniej Budimex Nieruchomości

ul. Fredry 6a, 30-605 Kraków  
tel. (12) 352 52 55  
www.spravia.pl



**FREDRY6**

**Etap II**


Kraków, ul. Fredry 6  
Łągiewniki - Borek Fałęcki

**DANE LOKALU :**


LOKAL NR	LICZBA POKOI	POW. UŻYTKOWA
58	3	67,30 m <sup>2</sup>
BUDYNEK NR	KLATKA NR	PIĘTRO
6M	2	4

**ZESTAWIENIE POWIERZCHNI**

PRZEDPOKÓJ	5,72 m <sup>2</sup>	ŁAZIENKA	4,91 m <sup>2</sup>
WC	2,47 m <sup>2</sup>	POKÓJ	11,18 m <sup>2</sup>
POKÓJ DZIENNY	16,18 m <sup>2</sup>	POKÓJ	10,00 m <sup>2</sup>
KUCHNIA	5,86 m <sup>2</sup>	HOL WEJŚCIOWY	8,19 m <sup>2</sup>
LOGGIA	7,03 m <sup>2</sup>		


 powierzchnia pod elementami nadającymi się do demontażu, np. pod ścianami działowymi 2,79 m<sup>2</sup>

**POŁOŻENIE MIESZKANIA W BUDYNKU**

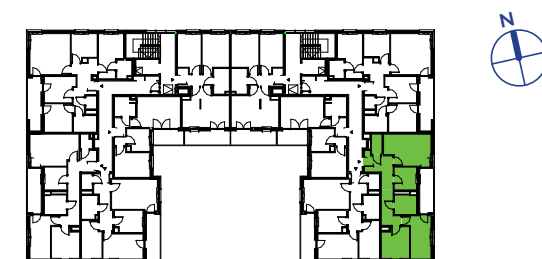

WARTOŚĆ  
BRUTTO (PLN) :

PROJEKTANT  
**B2STUDIO**

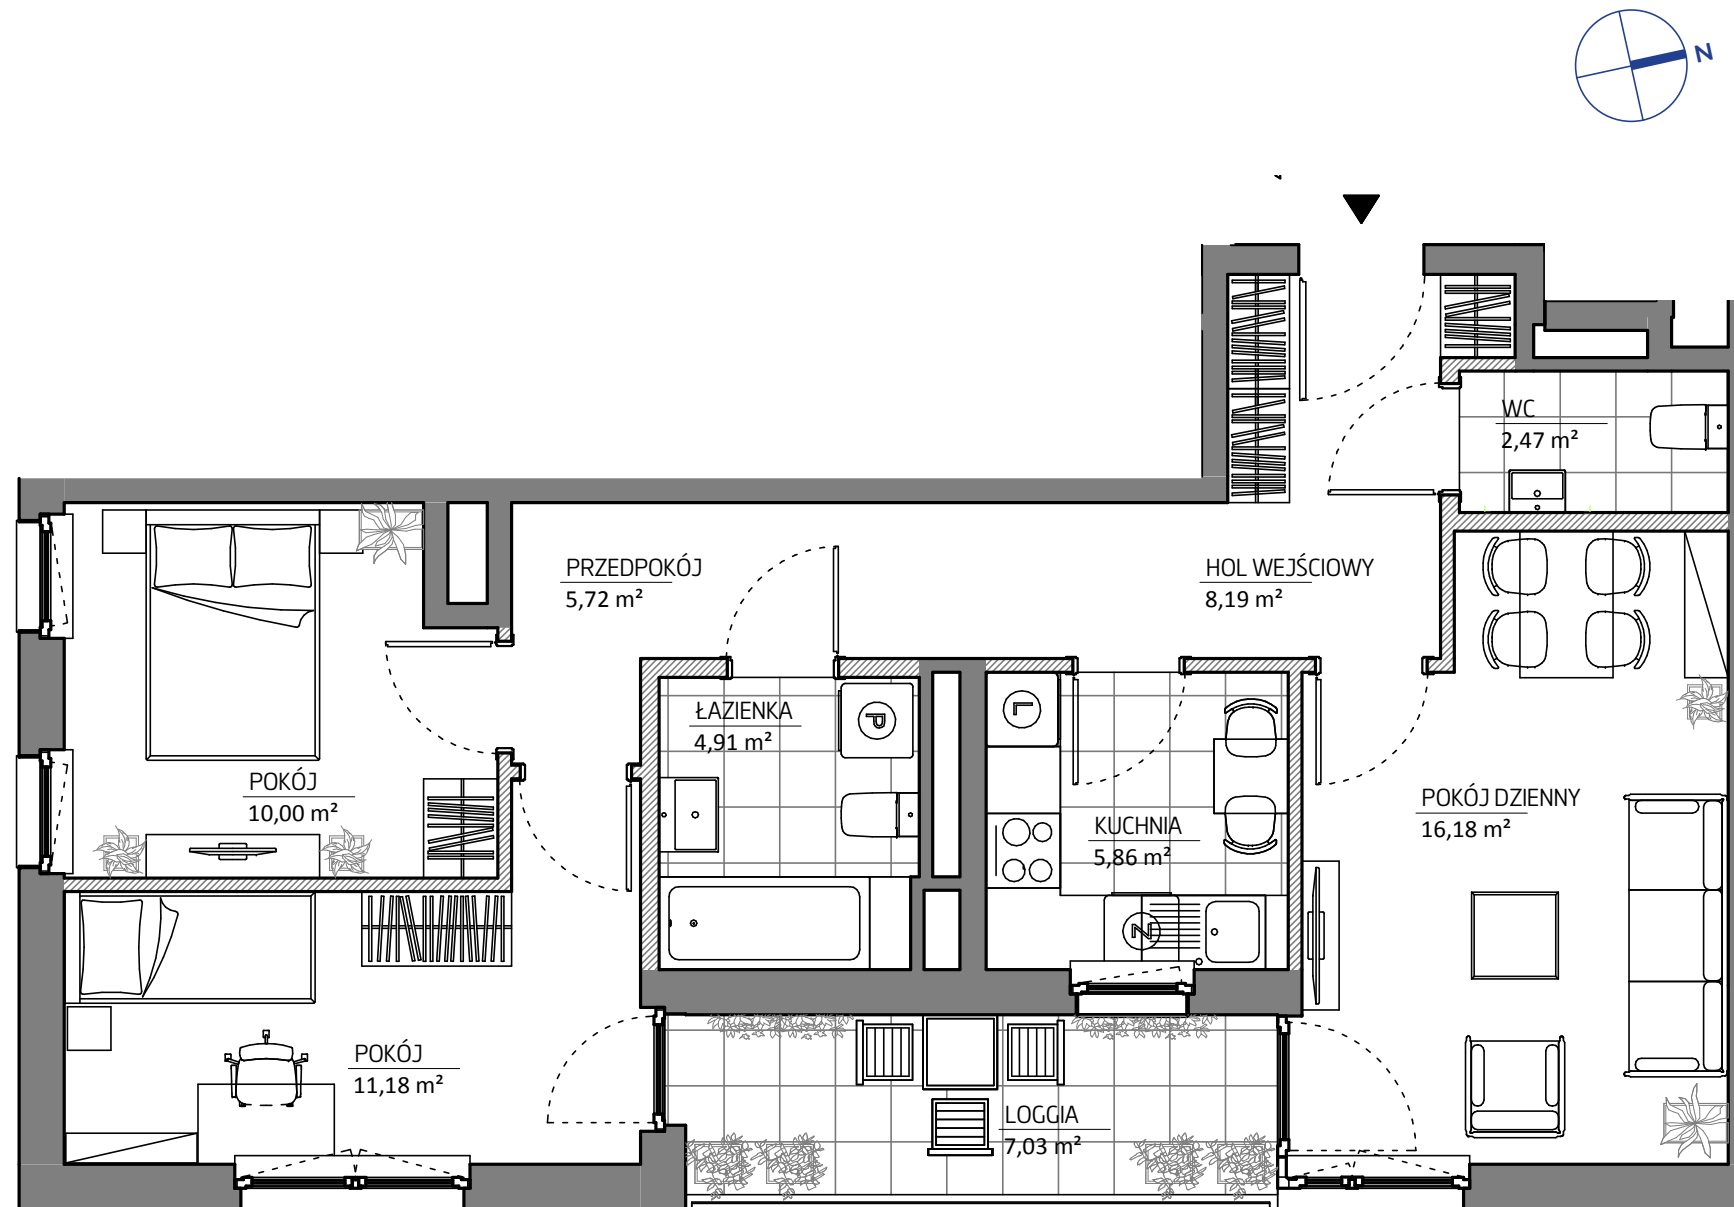

Aranżacja lokalu mieszkalnego przedstawiona na rzucie jest przykładowa. Niniejsza karta katalogowa opracowana została na podstawie projektu wykonawczego. W toku dalszego projektowania mogą nastąpić niewielkie zmiany w stosunku do informacji zawartych na karcie katalogowej.

0 1 2 3 4 5m