



C/M23

PN

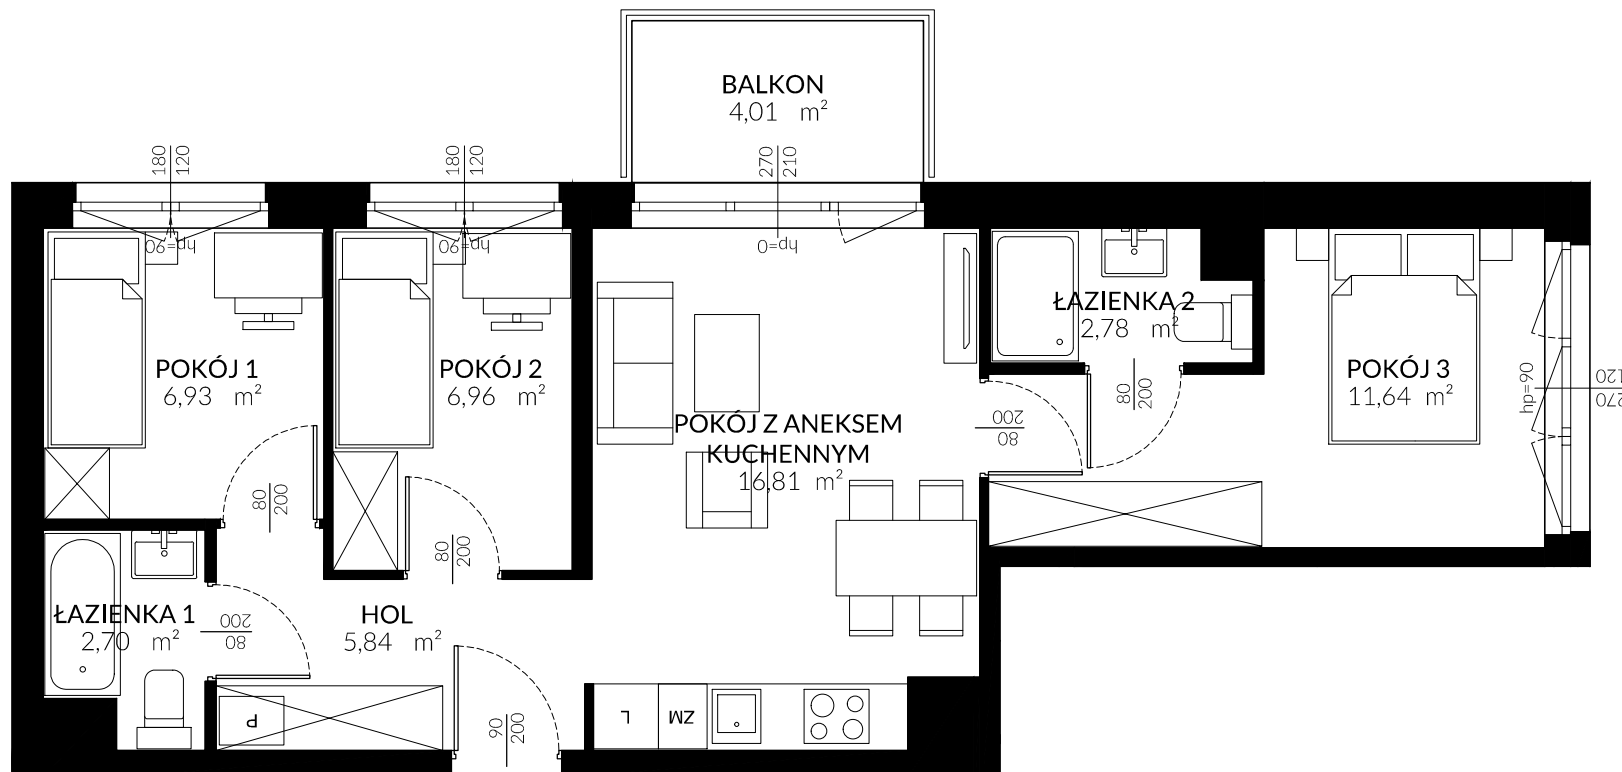

TRITON KAMPINOS

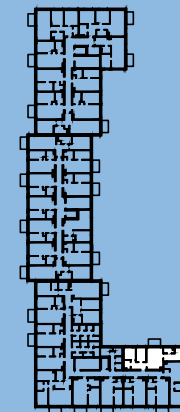

BUDYNEK C
PIĘTRO 2
LOKAL NR M23

HOL	5,84 m ²
POKÓJ Z ANEKSEM	16,81 m ²
POKÓJ 1	6,93 m ²
POKÓJ 2	6,96 m ²
POKÓJ 3	11,64 m ²
ŁAZIENKA 1	2,70 m ²
ŁAZIENKA 2	2,78 m ²

POWIERZCHNIA 53,66 m²

+ BALKON 4,01 m²

* ARANŻACJA WNĘTRZ I OTOCZENIA BUDYNKU MA WYŁĄCZNIE CHARAKTER POGLĄDOWY;
WYPOSAŻENIE WNĘTRZ I OTOCZENIA BUDYNKU NIE STANOWI PRZEDMIOTU UMOWY.