

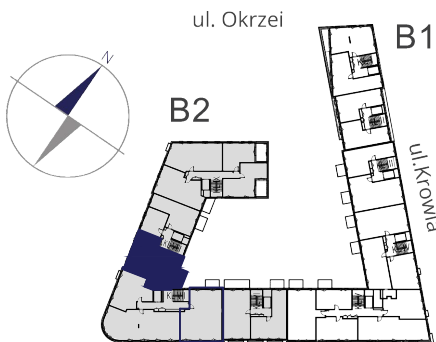


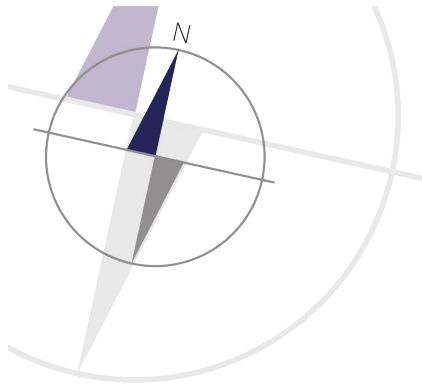

MIESZKANIE NR 44

KLATKA	III
PIĘTRO	6
LICZBA POKOI	2

1. POKÓJ DZIENNY + ANEKS	97,93 m ²
2. ANEKS	4,39 m ²
3. ŁAZIENKA	6,36 m ²
RAZEM (6 piętro)	108,68 m ²
RAZEM (6 i 7 piętro)	204,61 m ²
4. BALKON	9,49 m ²

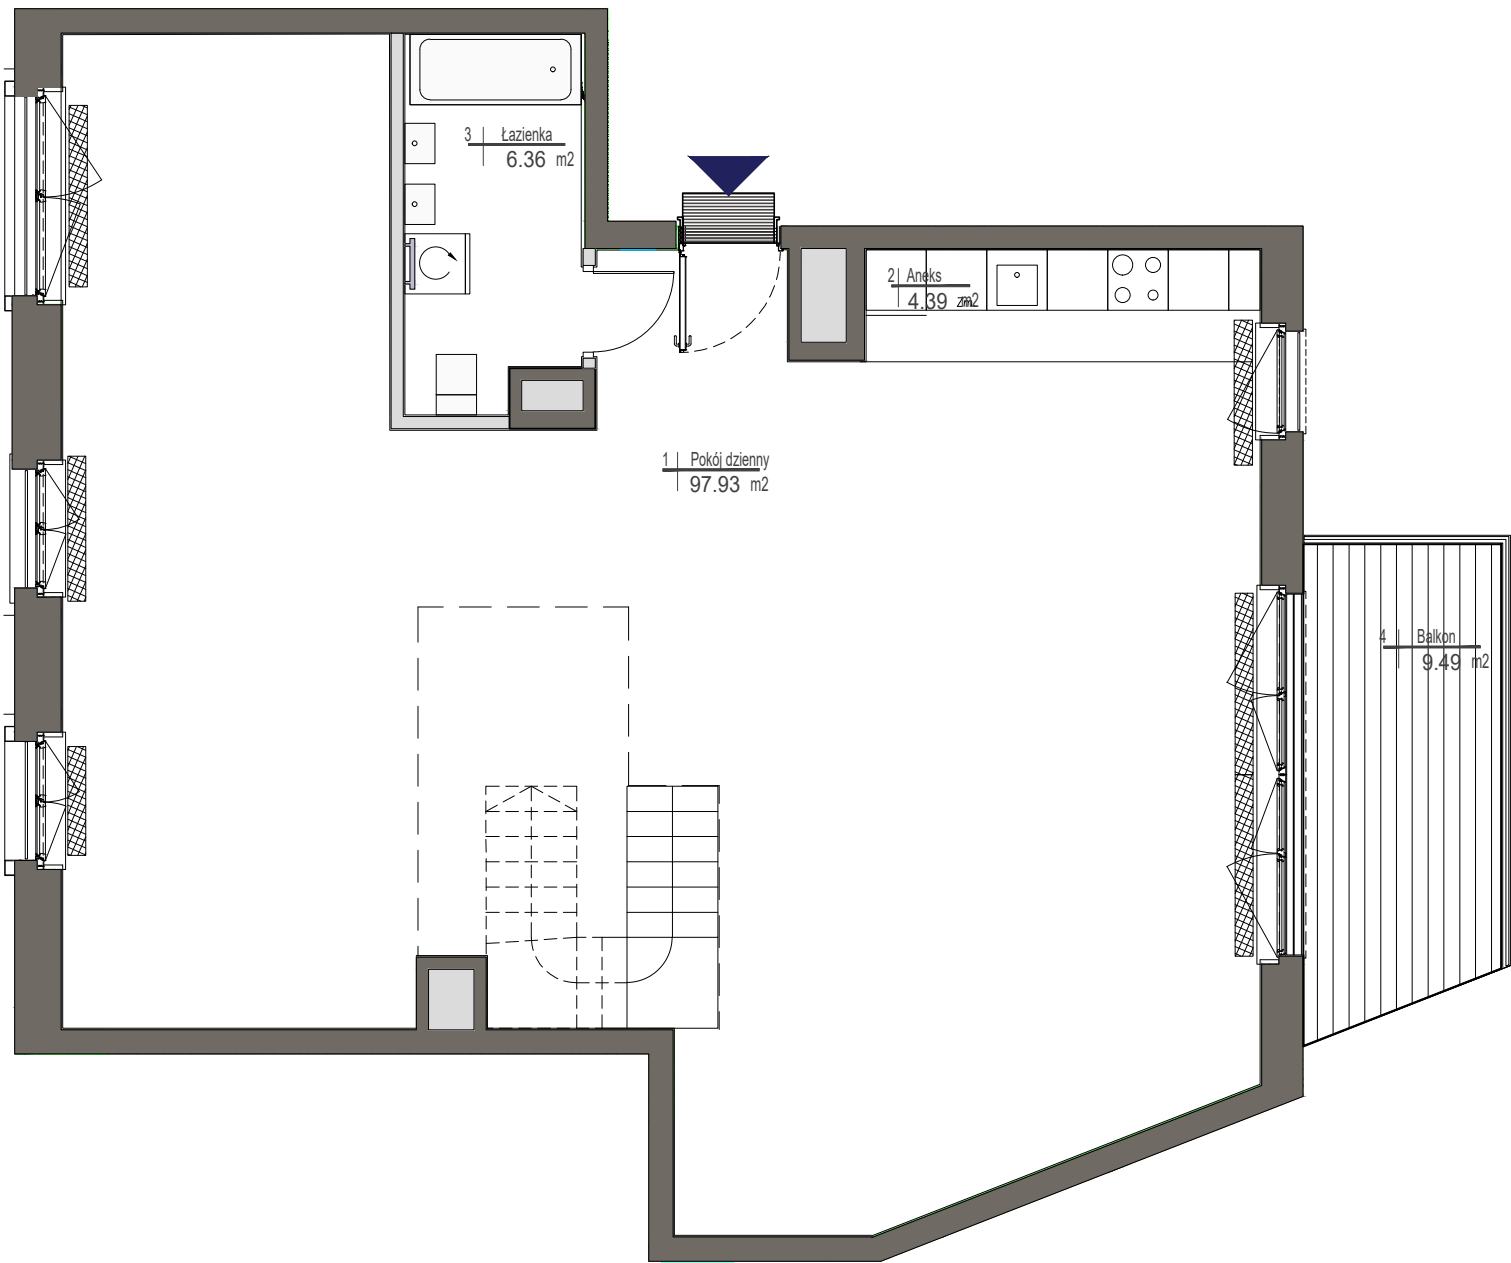

Skala 1:75
0 1m 2m 3m 4m 5m

UWAGI

Wszystkie powierzchnie podano na podstawie projektu wykonawczego w oparciu o par. 11 ust. 2 lit. b) Rozporządzenia Ministra Transportu Budownictwa i Gospodarki Morskiej z dnia 25 kwietnia 2012 r. w sprawie szczegółowego zakresu i formy projektu budowlanego. Rozmieszczenie wyposażenia nie stanowi zobowiązania umownego i służy do przykładowej prezentacji graficznej.

- ściany działowe
- ściany konstrukcyjne i kominy