



0 1m 2m 3m 4m 5m 6m

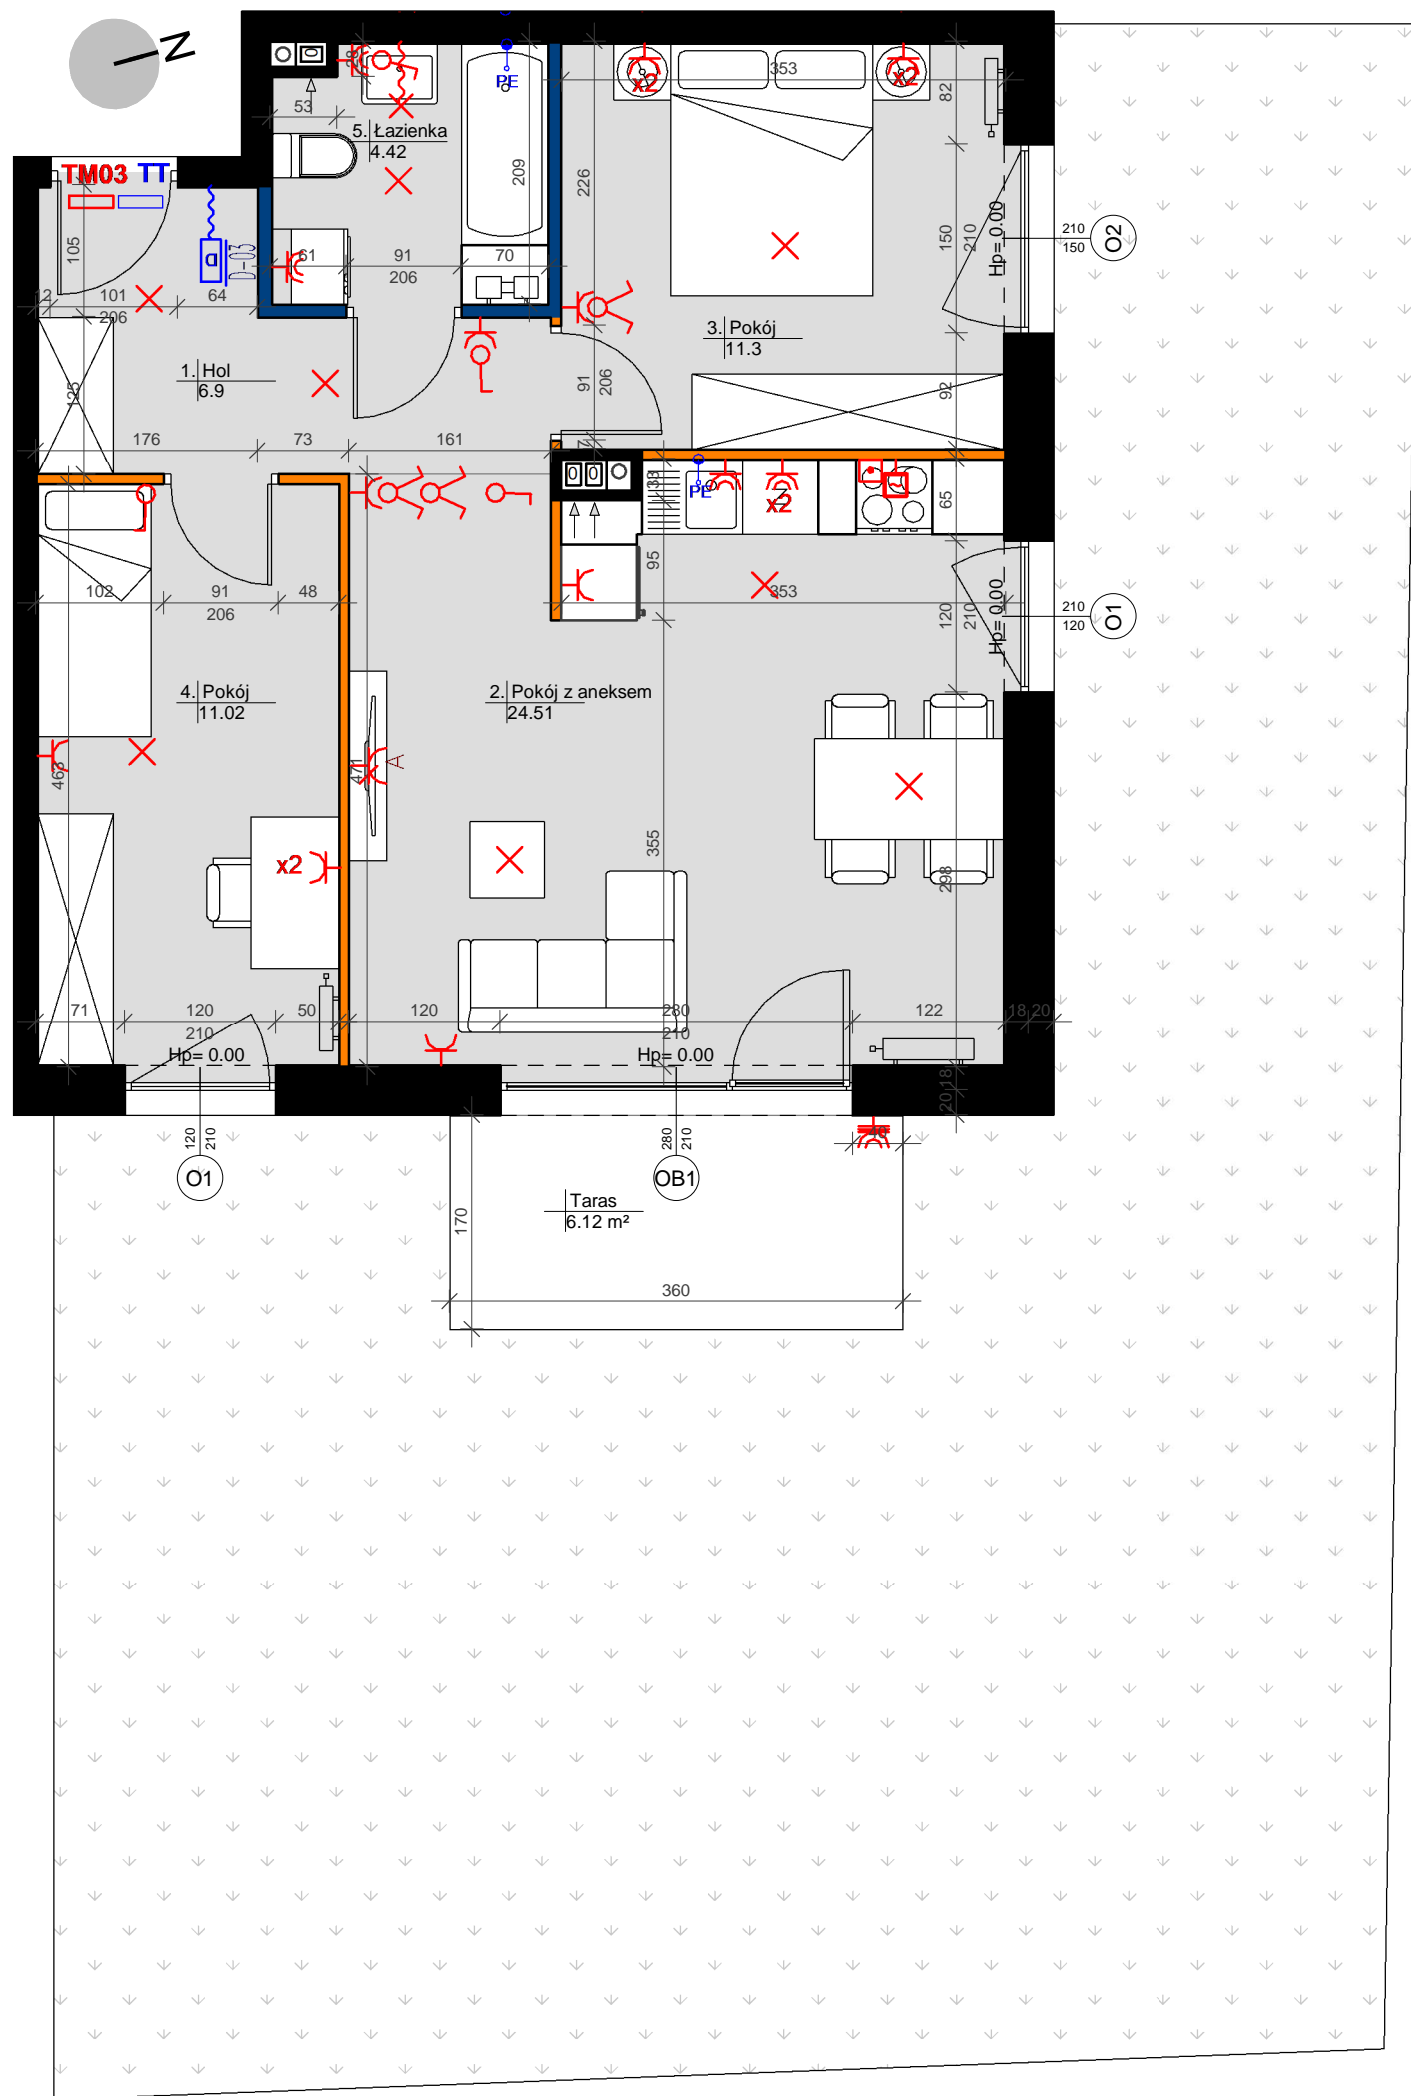

PLAN SYTUACYJNY

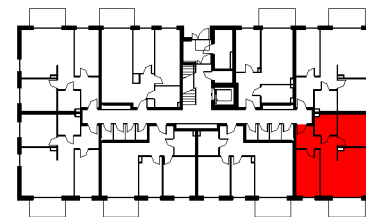

PLAN OSIEDLA



LEGENDA:

- Ściana konstrukcyjna
- Ściana szachtu
- Ściana z możliwością zmiany lokalizacji
- Ściana działowa nadająca się do demontażu
- × Wpust oświetleniowy
- ×× Wpust oświetleniowy ścienny (kinkiet)
- Łącznik jednobiegunowy
- Łącznik jednobiegunowy podwójny
- Łącznik schodowy
- ⊞ Pojedyncze gniazdo hermetyczne IP44
- ⊞× 2 x pojedyncze gniazdo hermetyczne IP44, w wspólnej ramce, IP44
- ⊞ Pojedyncze gniazdo IP20
- ⊞× Podwójne gniazdo IP20
- ⊞ L Gniazdo lodówki, montaż na wysokości 20 cm, w osi lodówki
- ⊞ Z Gniazdo zmywarki, montaż na wysokości 110cm, w osi pralki IP44
- ⊞ P Gniazdo pralki, montaż na wysokości 110cm, w osi pralki IP44
- ⊞ Gniazdo zewnętrzne natynkowe IP44
- ⊞ Gniazdo okapu, montaż na wysokości 230cm, odsunięcie 20 cm względem osi kucharki
- ⊞ Wypust kablowy zak. puszką 230V
- ⊞ Wypust kablowy 400V zak. puszką
- ⊞ Punkt elektryczno-logiczny: 1x GNRTV/SAT, 3x GN 230V, 2x RJ45
- ⊞ Miejsca szyna wyrównawcza (zmywarka, łazienka)
- ⊞ Domofon, montaż na wysokości 1,5m
- Tablica mieszkaniowa (TM- cz. elektryczna, TT- cz. teleteleczna)

NINIEJSZE DANE SĄ POGŁĄDOWE I MOGĄ ODBIEGAĆ OD OSTATECZNEGO PROJEKTU REALIZACYJNEGO

KLESZCZEWO
PARK



LOKAL: K6/3
TYP: 3PA
KONDYGNACJA: PARTER
BUDYNEK: ETAP III - BUDYNEK 3

K6/3	
1. Hol	6.9
2. Pokój z aneksem	24.51
3. Pokój	11.3
4. Pokój	11.02
5. Łazienka	4.42
POWIERZCHNIA POMIESZCZEŃ	58.15m²

POWIERZCHNIA POD ŚCIANKAMI NADAJĄCYMI SIĘ DO DEMONTAŻU 0.96 m²

POW. UŻYTKOWA MIESZKAŃ 59.11 m²

OGRÓDEK WRAZ Z TARASEM 105.29 m²

Powierzchnie obliczono według normy PN-ISO 9836

INWESTOR



Agrobex Sp. z o.o.
Biuro Sprzedaży Mieszkań
ul. Kochanowskiego 7, 60-845 Poznań
tel. 61 84 64 060, www.agrobex.pl
mieszkania@agrobex.pl

BIURO PROJEKTOWE

Kostka & Kurka
ARCHITEKCI

Kostka & Kurka Sp. z o.o. Architekci
ul. Wojska Polskiego 45/1, 60-624
tel. 61 656 77 51, www.kostka-kurka.pl