
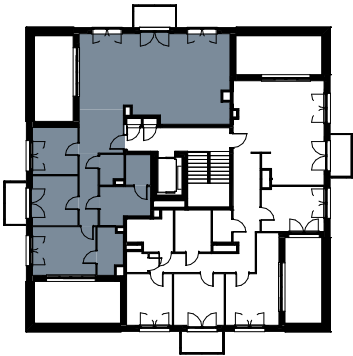


## POWIERZCHNIA


01 PRZEDPOKÓJ	8,40m <sup>2</sup>
02 SALON Z ANEKSEM KUCHENNYM	54,59m <sup>2</sup>
03 ŁAZIENKA	7,53m <sup>2</sup>
04 SYPIALNIA	13,46m <sup>2</sup>
05 POKÓJ	9,93m <sup>2</sup>
06 POKÓJ	9,36m <sup>2</sup>
07 ŁAZIENKA	4,88m <sup>2</sup>
08 WC	2,98m <sup>2</sup>
09 PRALNIA	3,34m <sup>2</sup>
10 KOMUNIKACJA	6,00m <sup>2</sup>

**SUMA POWIERZCHNI 120,47m<sup>2</sup>**

B1 BALKON	3,70m <sup>2</sup>
B2 BALKON	3,70m <sup>2</sup>
T1 TARAS	14,79m <sup>2</sup>
T2 TARAS	16,00m <sup>2</sup>

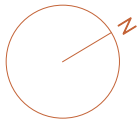

SCHEMAT KONDYGNACJI

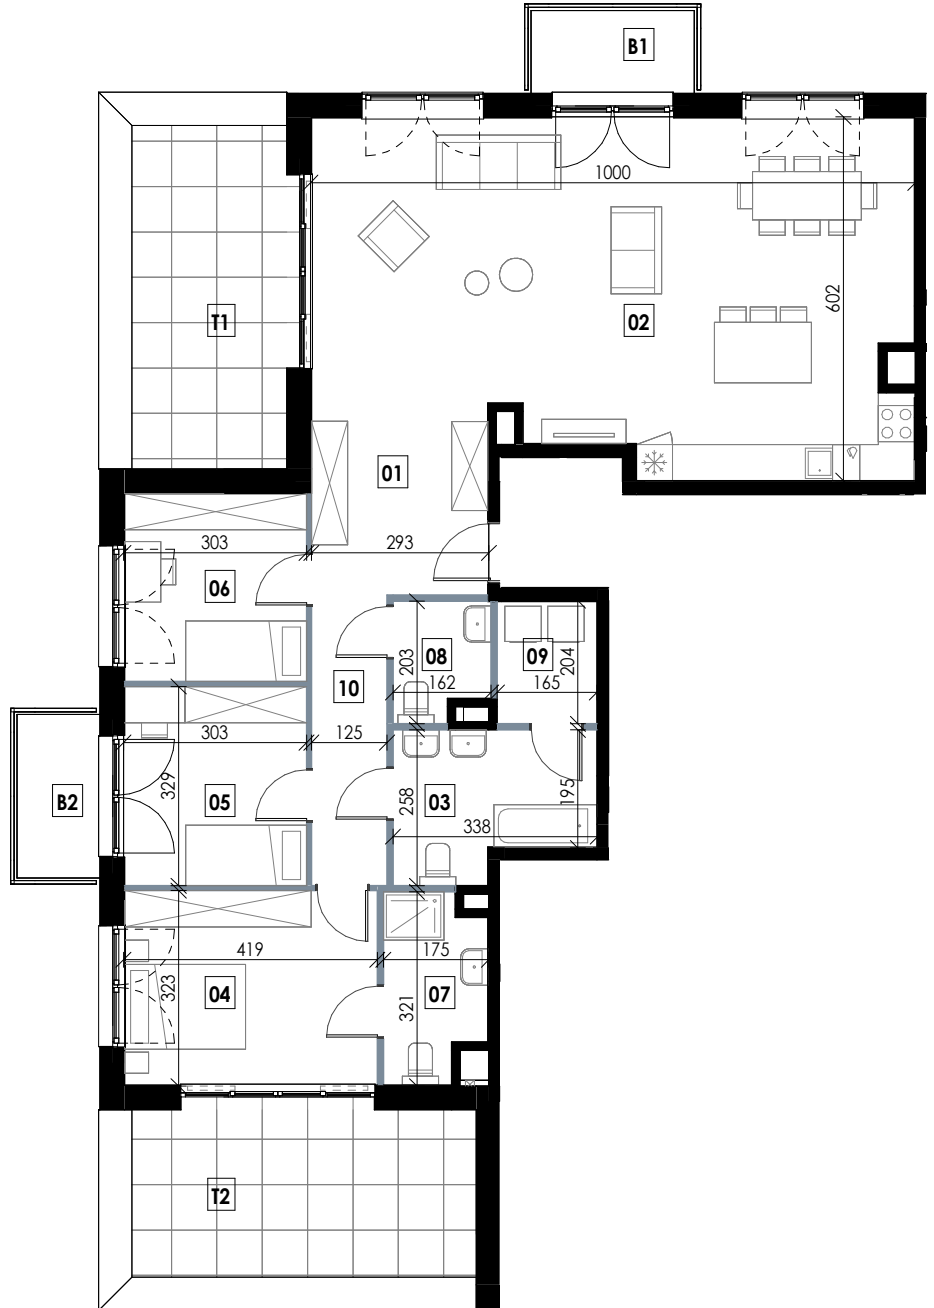

0m 1m 2m 3m 4m 5m

Biuro Sprzedaży

RZUT MIESZKANIA | SKALA 1:125

ul. Siemieńskiego 20/LU68,  
35-234 Rzeszów  
+48 17 281 71 90  
[www.osiedlestrefakomfortu.pl](http://www.osiedlestrefakomfortu.pl)

**MWM**  
www.mwmarchitekci.pl

Karta mieszkania przedstawia układ funkcjonalno-przestrzenny wynikający z projektu budowlanego. Zarówno wymiary pomieszczenia, ich ostateczna powierzchnia, lokalizacja urządzeń i instalacji wewnętrznych mogą ulec zmianom, będącym wynikiem modyfikacji technicznych powstałych w trakcie realizacji prac budowlanych. Pomiar powierzchni mieszkania został opracowany przy uwzględnieniu Normy PN-ISO 9836.