



BUDYNEK 14



NUMER LOKALU 67

PIĘTRO 4

KLATKA 3

① hol	4.98m ²
② pokój z aneksem	22.71m ²
③ sypialnia	12.12m ²
④ łazienka	4.91m ²


POW. UŻYTKOWA 44.72m²
⑤ balkon 3.74m²

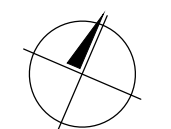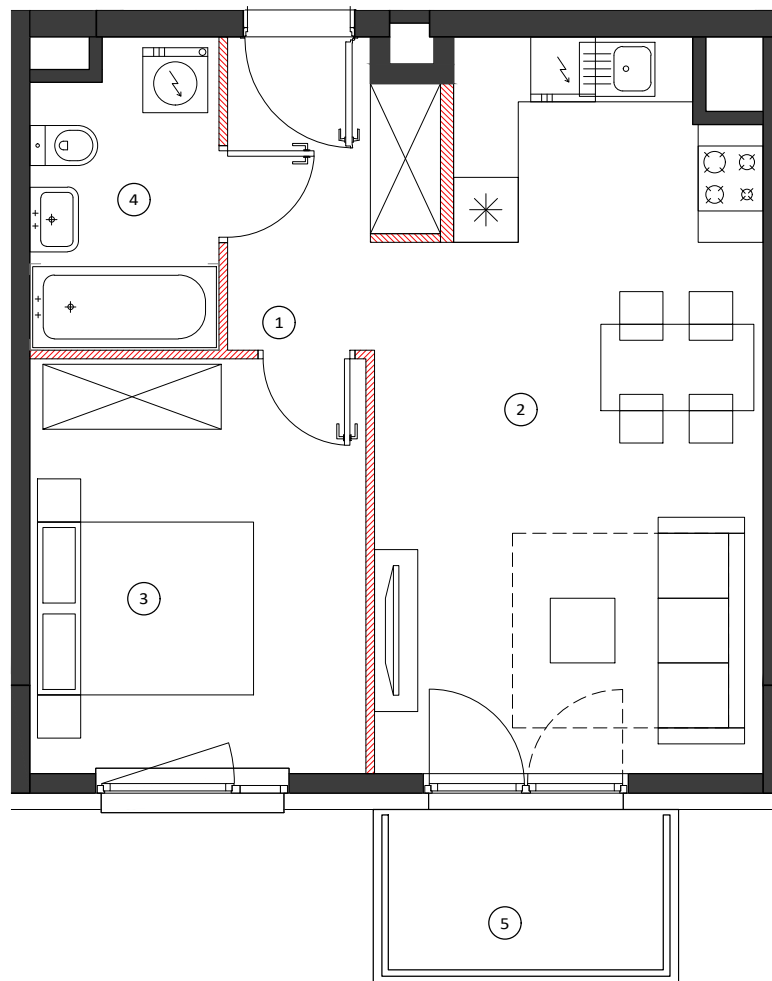


0 50 100cm

SKALA 1:70


LOKALIZACJA BUDYNKU

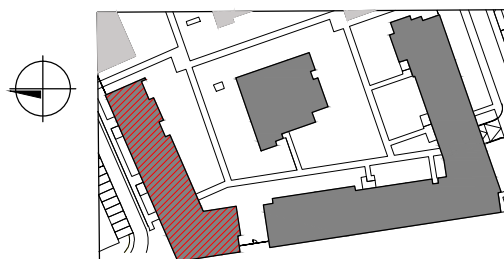

LOKALIZACJA PIĘTRA

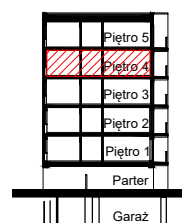

LOKALIZACJA MIESZKANIA

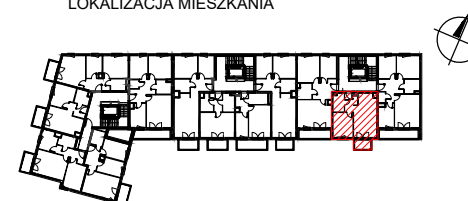

OBMIAR POWIERZCHNI UŻYTKOWEJ LOKALU MIESZKALNEGO WYKONANO ZGODNIE Z NORMĄ PN-ISO 9836. Z WLICZONĄ POWIERZCHNIĄ POD ŚCIANAMI DZIAŁOWYMI

Przedstawiona na załączniku aranżacja jest przykładowa a załącznik ma charakter jedynie poglądowy i może ulec zmianie. Zmianie nie ulegnie funkcjonalność lokalu oraz jego istotne cechy.

aktualizacja: 19 - marca - 2018