




Revisit Home

kontakt:
tel.: 535 344 000
e-mail: biuro@homerevyou.pl


SŁONECZNE TARASY

Łódź, ul. Kilińskiego 12


LOKALIZACJA TARASU DACHOWEGO
NA RZUCIE DACHU
skala 1:500

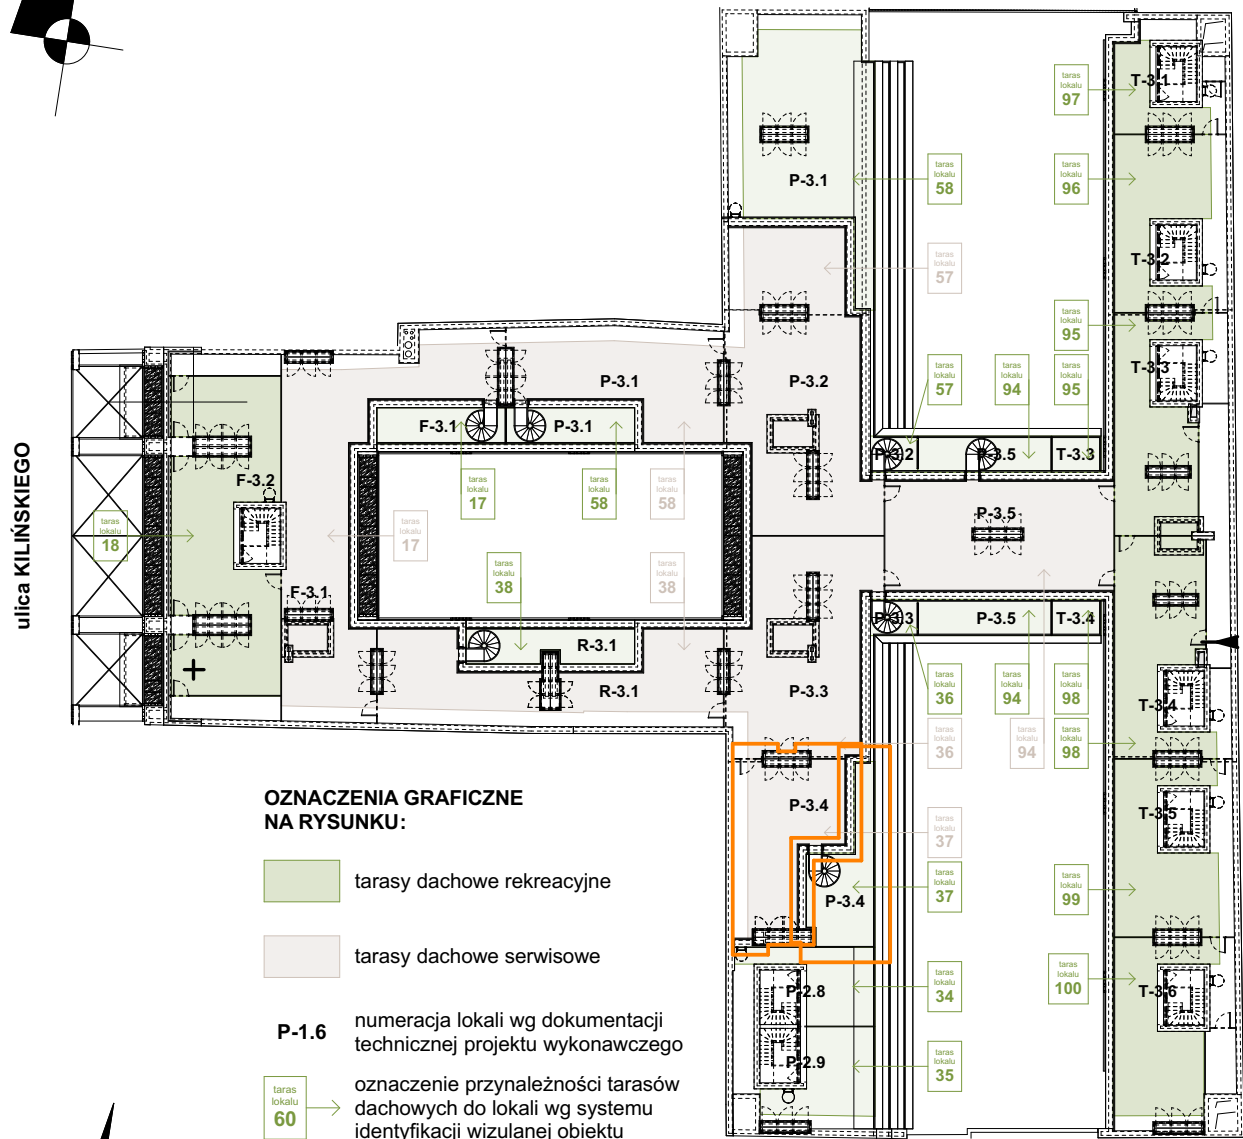


LOKALIZACJA LOKALU
NA RZUCIE III PIĘTRA
skala 1:500

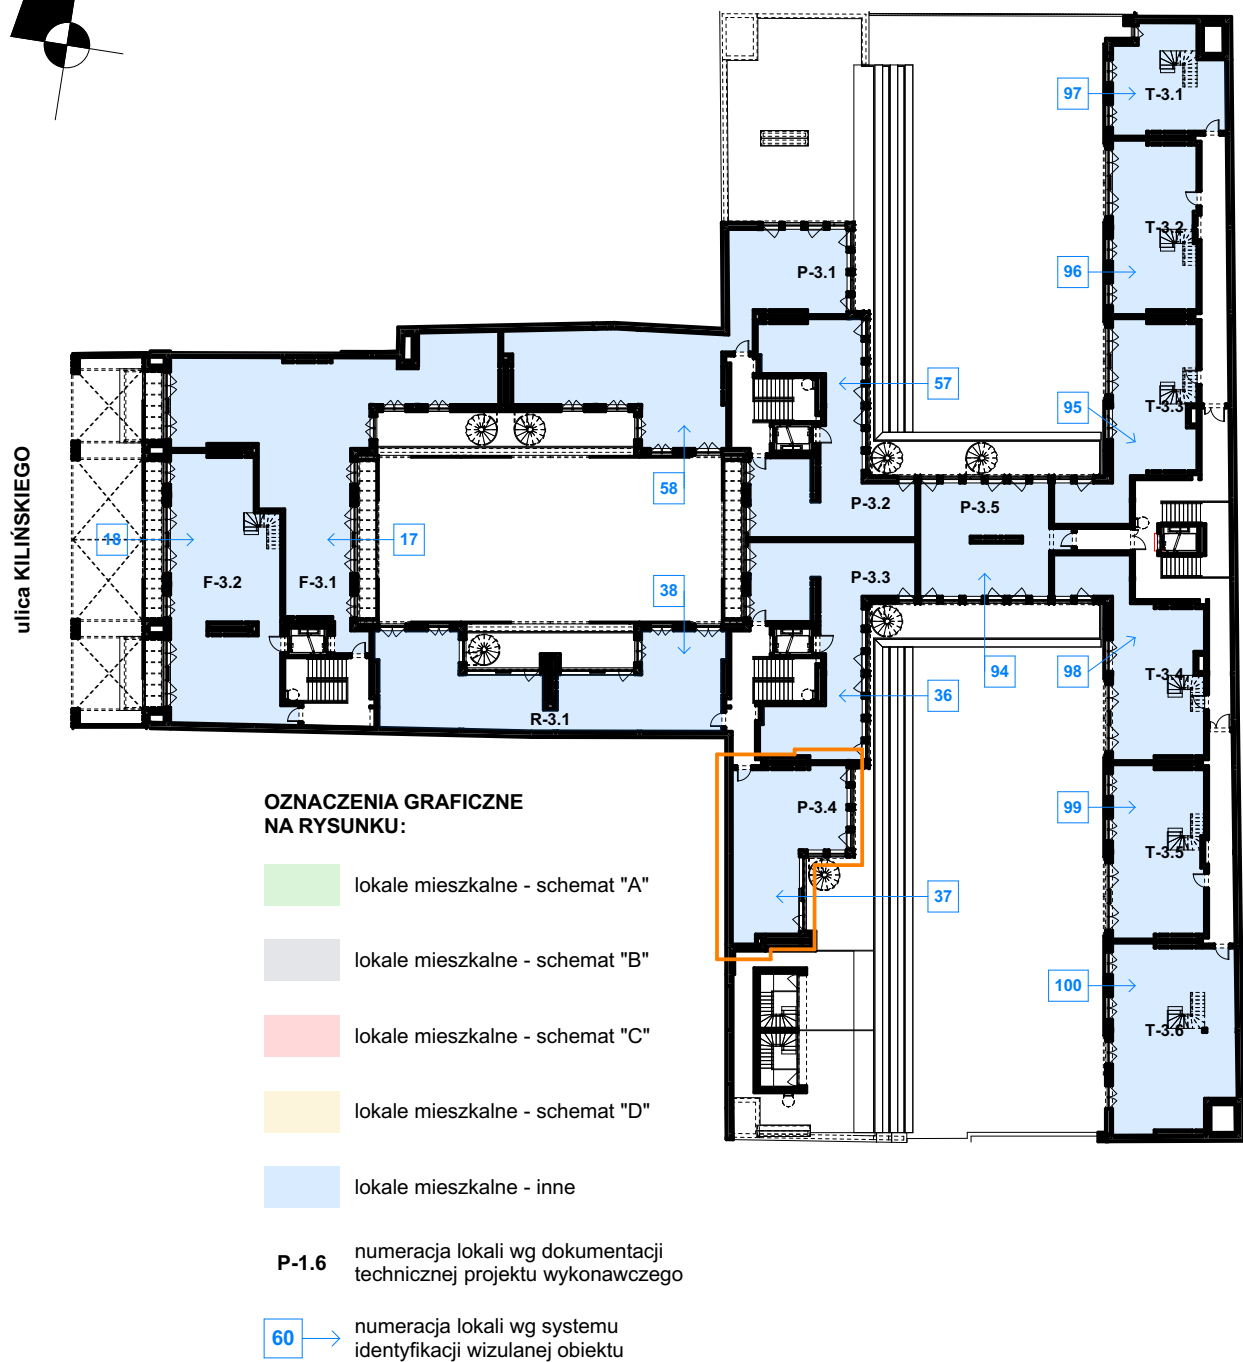

RZUT LOKALU
ORAZ TARASU DACHOWEGO
NA POZIOMIE LOKALU
skala 1:50

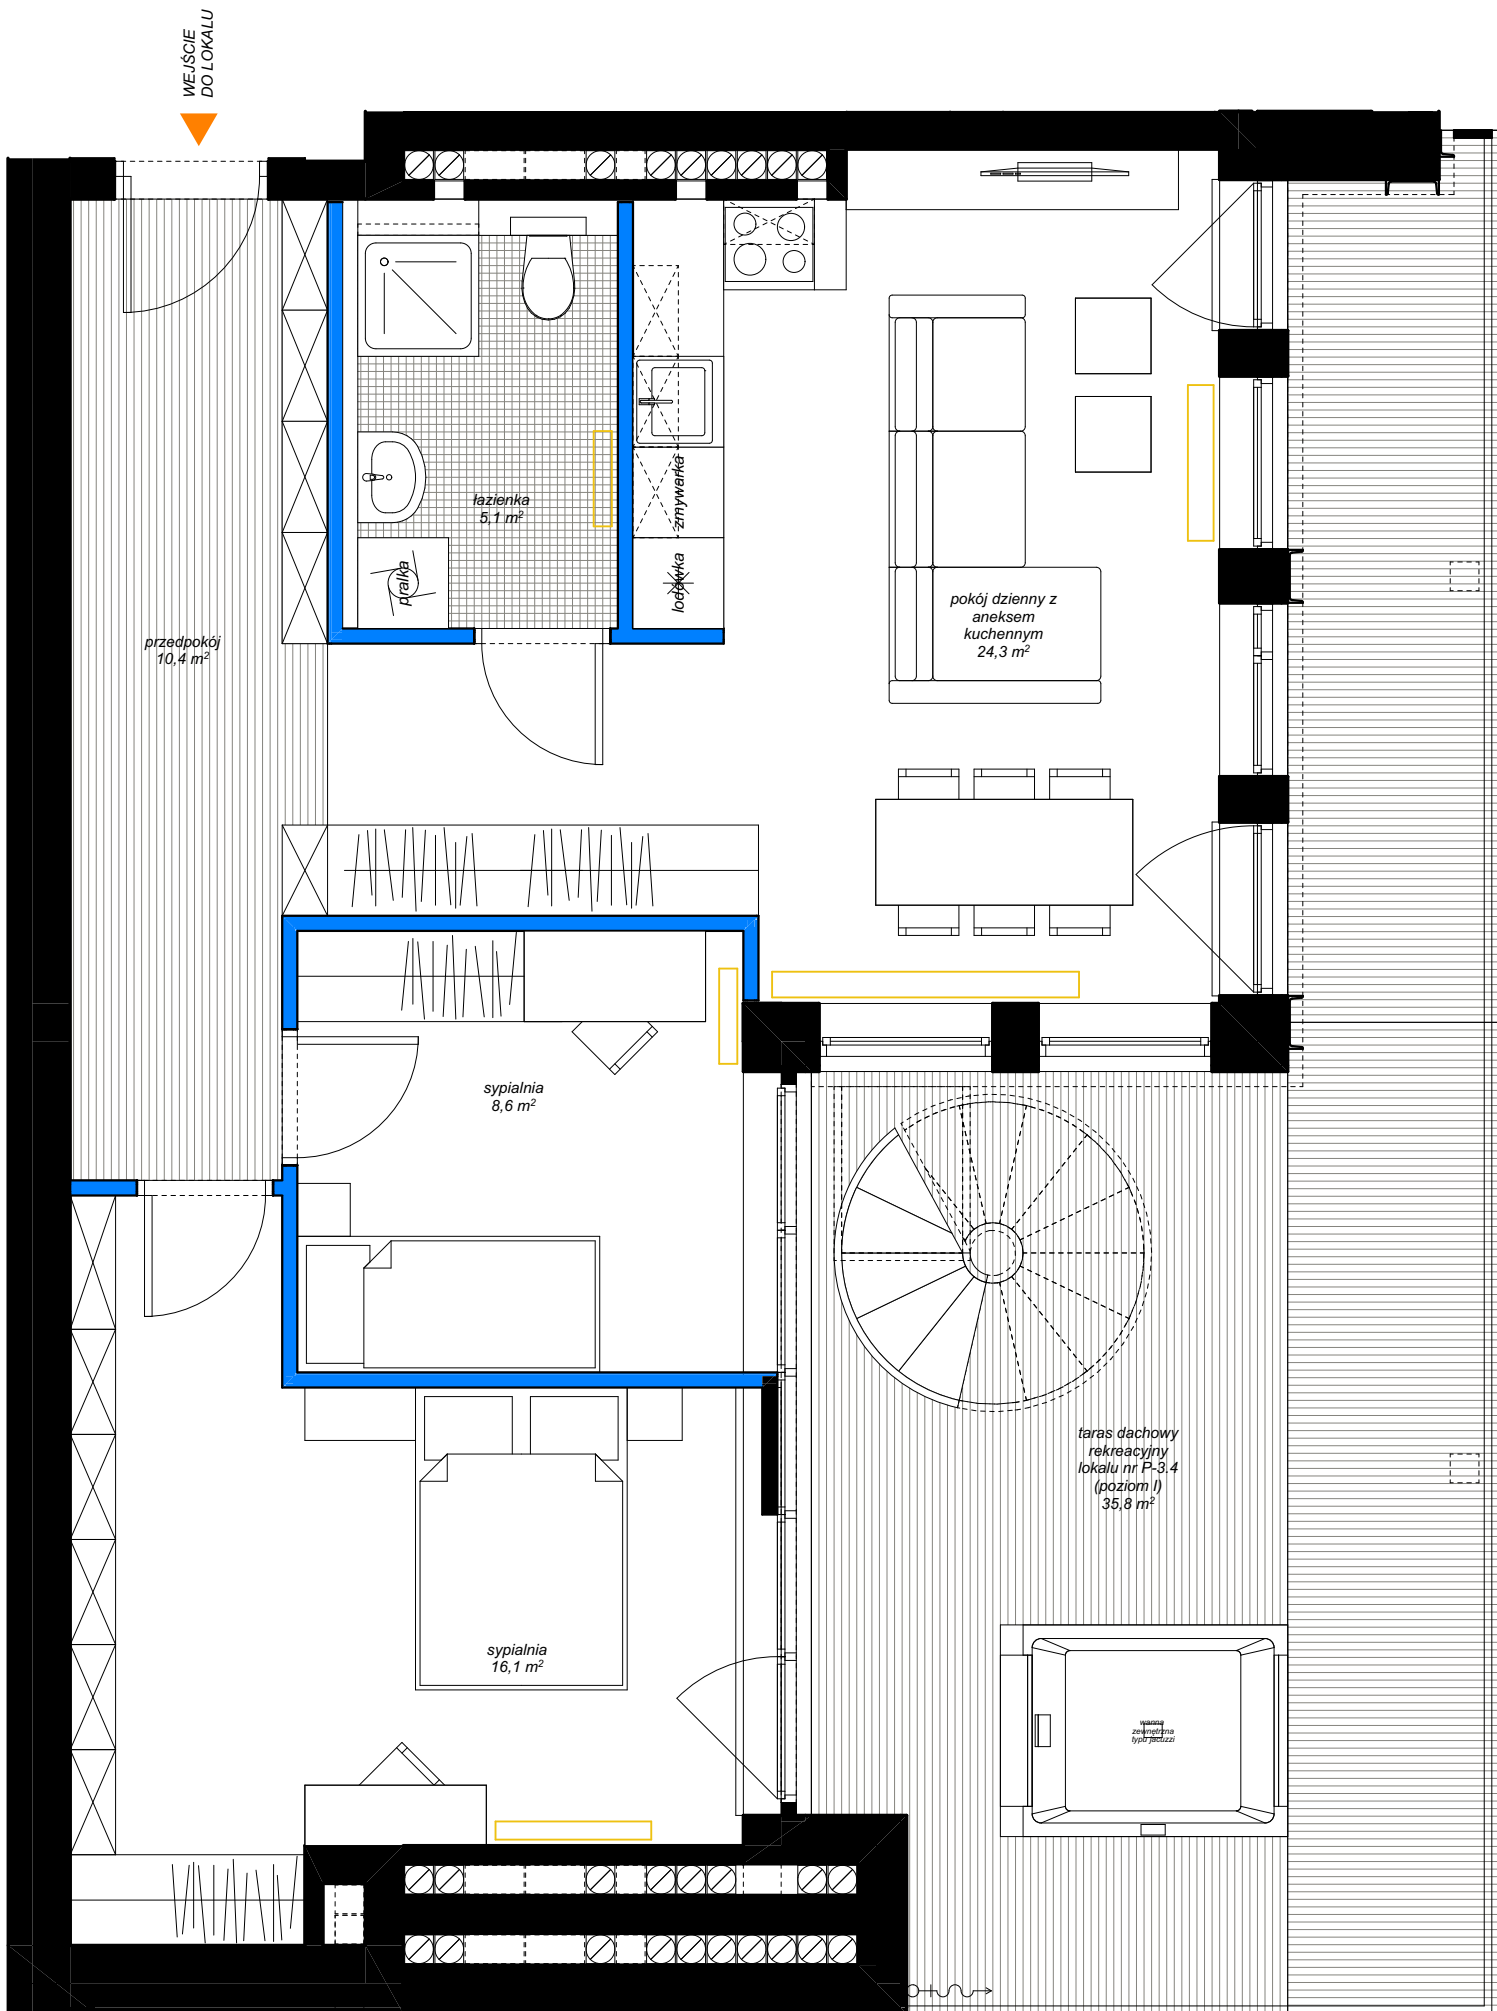

RZUT
TARASU DACHOWEGO
skala 1:50

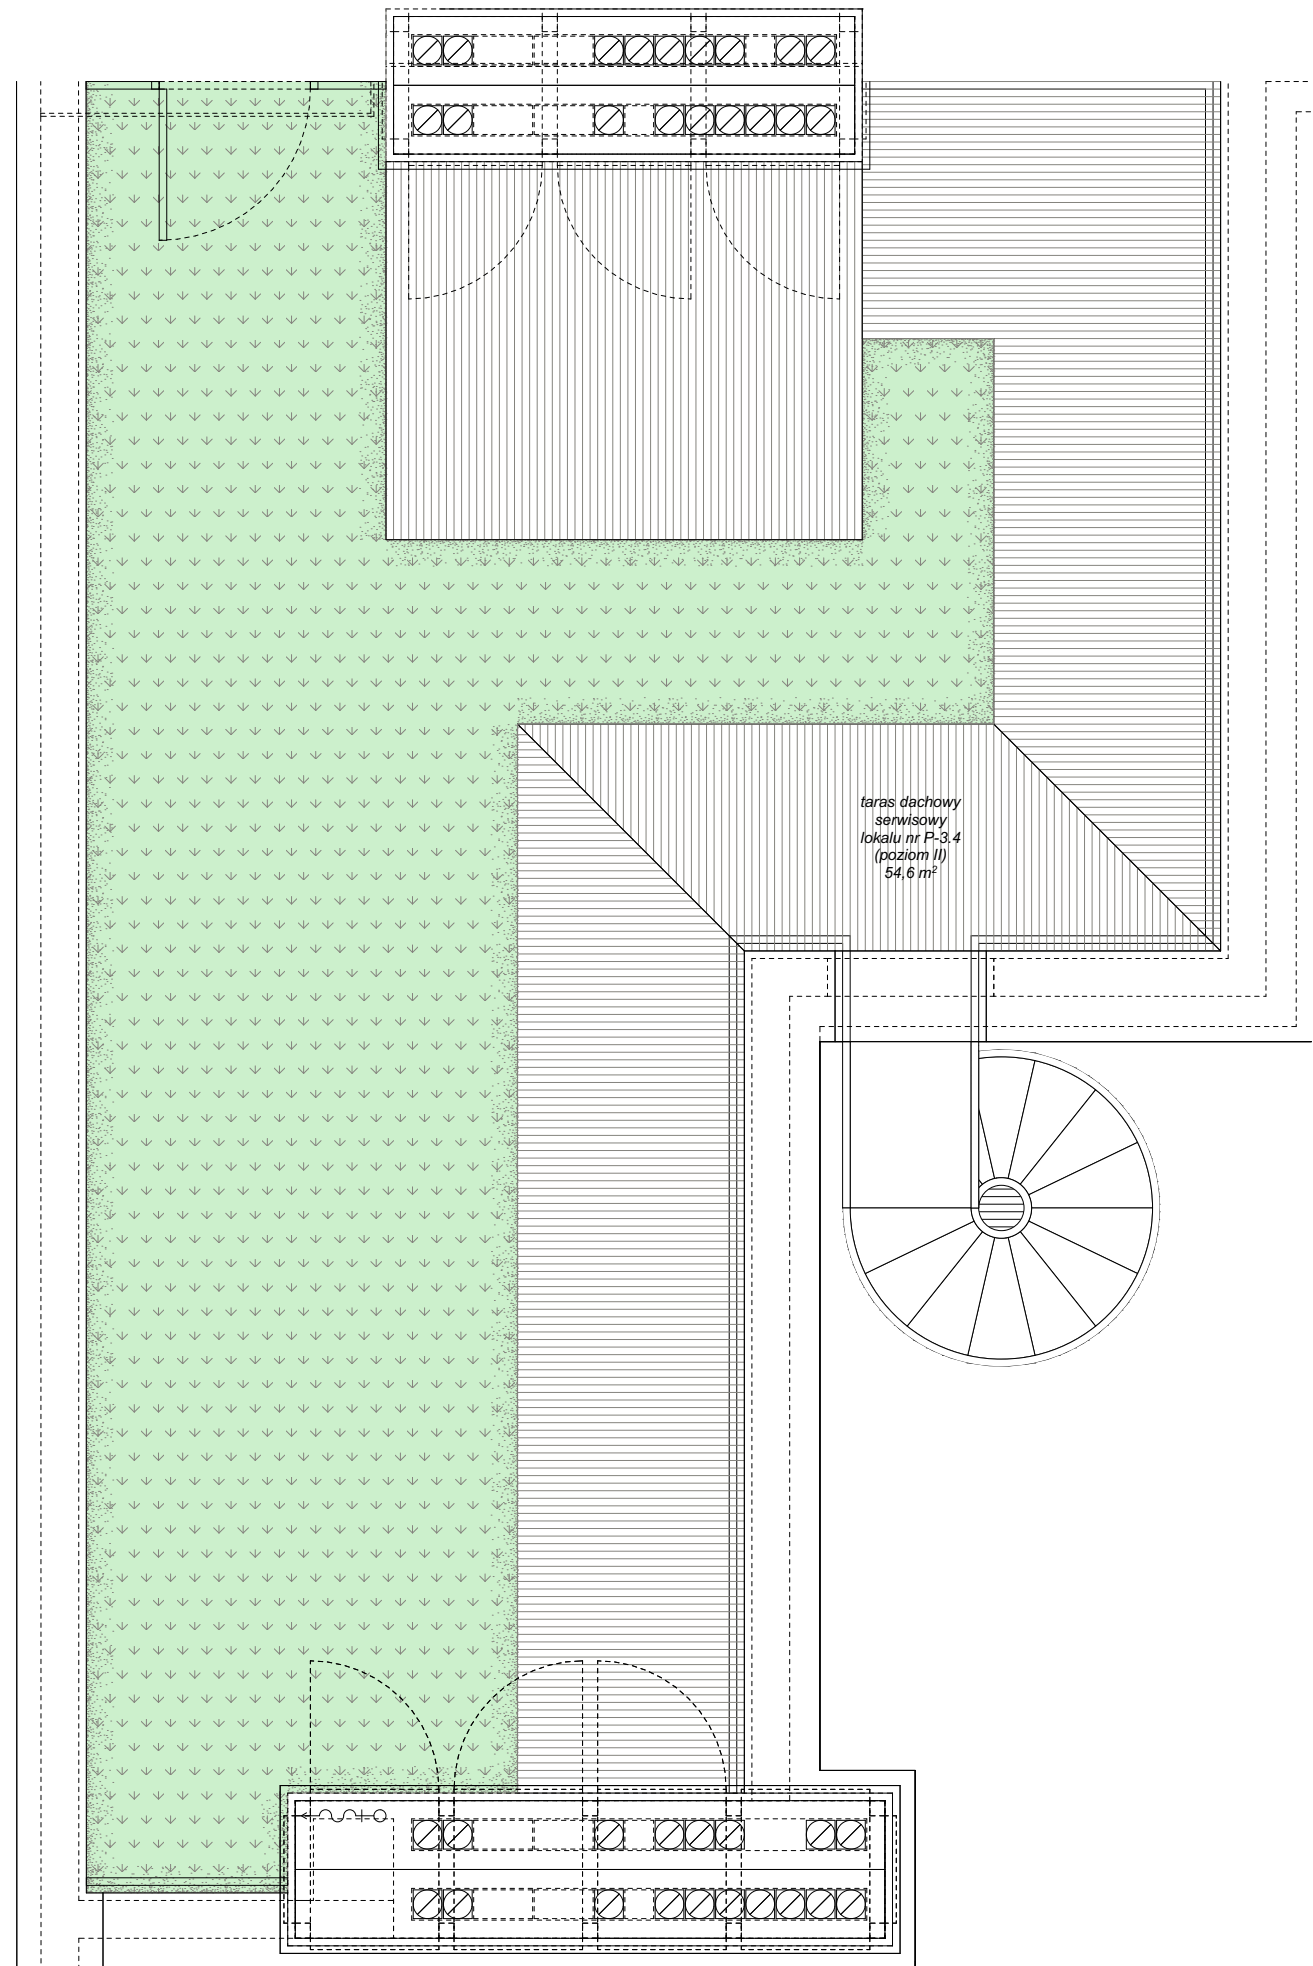

Oznaczenie lokalu	Nr pomieszczenia	Nazwa pomieszczenia	Powierzchnia [m ²]
P-3.4	1	przedpokój	10,4
	2	łazienka	5,1
	3	pokój dzienny z aneksem kuchennym	24,3
	4	sypialnia	8,6
	5	sypialnia	16,1
POWIERZCHNIA WEWNĘTRZNA:			64,5 m ²
(w świetle wykończonych elementów konstrukcji)			66,5
Powierzchnia dodatkowa:			
- taras rekreacyjny			35,8
- taras serwisowy			54,6

kondygnacja
lokalizacja na
planie budynku
liczba porządkowa i
oznaczenie lokalu
mieszkalnego
rozkład (liczba pokoi)
lokalu mieszkalnego

III PIĘTRO
oficyna poprzeczna
92 P-3.4
lokal mieszkalny
1-poziomowy
3 pokoje

37

NUMER
APARTAMENTU

marciniak & witasiaś
ARCHITEKCI

© Wszelkie prawa zastrzeżone.
Powielanie lub wykorzystywanie niezgodne z przeznaczeniem
oraz bez zgody właściciela dokumentacji zabronione.

elementy projektowanej struktury budynku
(uwzględniane przy zliczaniu powierzchni wewnętrznej lokalu)
elementy projektowanej aranżacji przestrzennej lokalu
(ścianki działowe z możliwością demontażu lub zmiany lokalizacji;
nie uwzględniane przy zliczaniu powierzchni wewnętrznej lokalu)
klatoryfery

Niniejsze opisy i przedstawione wizualizacje nie stanowią oferty w rozumieniu prawa i są publikowane jedynie w celach informacyjnych.
Przedstawione wizualizacje mają charakter poglądowy i nie mogą być traktowane jako ostateczne projekty realizacyjne.