

POWIERZCHNIA MIESZKANIA

67,05m²

2.1. PRZEDPOKÓJ	11,65m ²
2.2. WC	3,21m ²
2.3. POKÓJ Z ANEKSEM	23,89m ²
2.4. POKÓJ 1	11,84m ²
2.5. POKÓJ 2	12,76m ²
2.6. ŁAZIENKA	3,70m ²

POWIERZCHNIA DODATKOWA

2.7. LOGGIA	3,85m ²
-------------	--------------------

LOKAL MIESZKALNY NR 17 (A/M2/2)

BUDYNEK A


POWIERZCHNIA 67,05m²

ILOŚĆ POKOI 3

SCHEMAT LOKALIZACJI, SKALA 1:1500




A

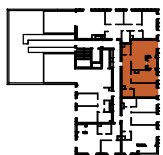


C



B

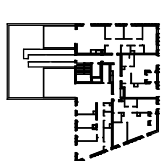

TĘTOWSKI DEVELOPMENT SP. Z O.O.
UL. WROCŁAWSKA 80, 30-017 KRAKÓW
EMAIL: BIURO@TETNOWSKI.PL
TELEFON: 12 630 99 33

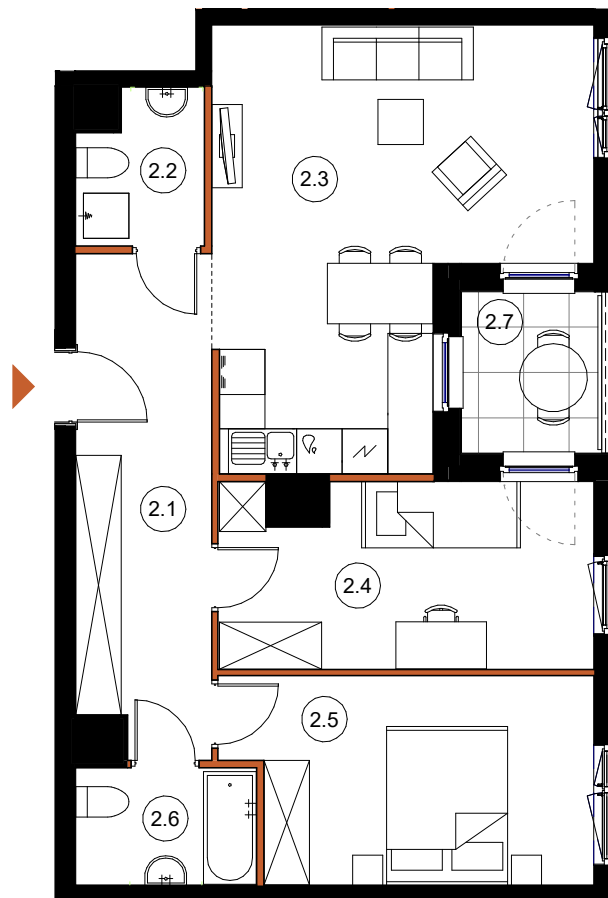

LEGENDA:

- ŚCIANY KONSTRUKCYJNE
- ŚCIANY DZIAŁOWE

ARANŻACJA WNETRZ JEST PRZYKŁADOWA

NINIEJSZA OFERTA MA CHARAKTER INFORMACYJNY I NIE STANOWI OFERTY HANDLOWEJ W ROZUMIENIU ART. 66 § 1 KODEKSU CYWILNEGO

UL. DROŻDŻOWA, KRAKÓW

2 PIĘTRO

SKALA 1:100