


# OSIEDLE GOSLOVE

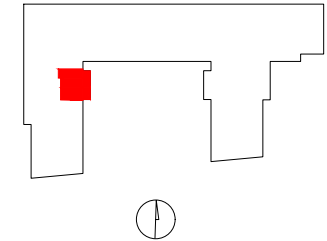

## A014

mieszkanie	<b>2 pokoje</b>
	<b>z aneksem</b>
budynek	<b>A</b>
nr klatki	<b>A</b>
piętro	<b>3</b>
kondygnacja	<b>4</b>
balkon	<b>7.35 m<sup>2</sup></b>
balkon przeszklony	<b>6.27 m<sup>2</sup></b>

### oznaczenie pomieszczeń


hol	<b>5.45 m<sup>2</sup></b>
pokój+aneks kuch.	<b>23.80 m<sup>2</sup></b>
pokój	<b>13.04 m<sup>2</sup></b>
łazienka	<b>3.95 m<sup>2</sup></b>

**suma pow. uż.** **46.24 m<sup>2</sup>**


 

powierzchnia pod  
ściankami nadającymi się  
do demontażu **1.30 m<sup>2</sup>**

**pow. lokalu** **47.54 m<sup>2</sup>**

Powierzchnie liczone wg PN-ISO 9836:2015. Karta katalogowa jest załącznikiem do umowy.  
UWAGA: Wymiary oraz instalacje wyrysowano na podstawie projektu budowlanego.  
Mogą nastąpić nieznaczne zmiany zgodnie z postanowieniami umowy deweloperskiej.

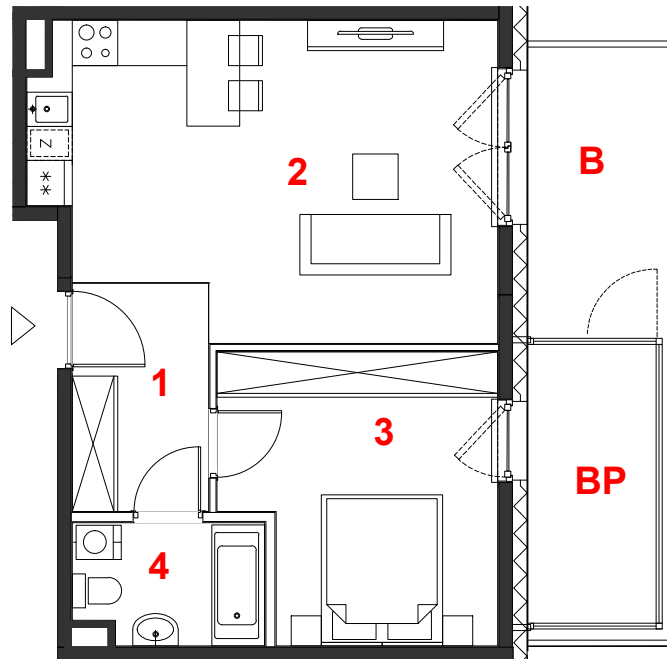

  
skala 1:100

 miejscowe obniżenie sufitu  
 ściany działowe  
 konstrukcja i szachty instalacyjne

**PROFBUD**

biuro@profbud.info  
tel. 605 606 606



ARCHITEKCI DAWIDCZYK & PARTNERZY  
Okęcie 18/40 03-710 Warszawa  
www.iadp.pl poczta@iadp.pl  
tel.48227861389