



MIESZKANIE 2.B.2.1 II piętro

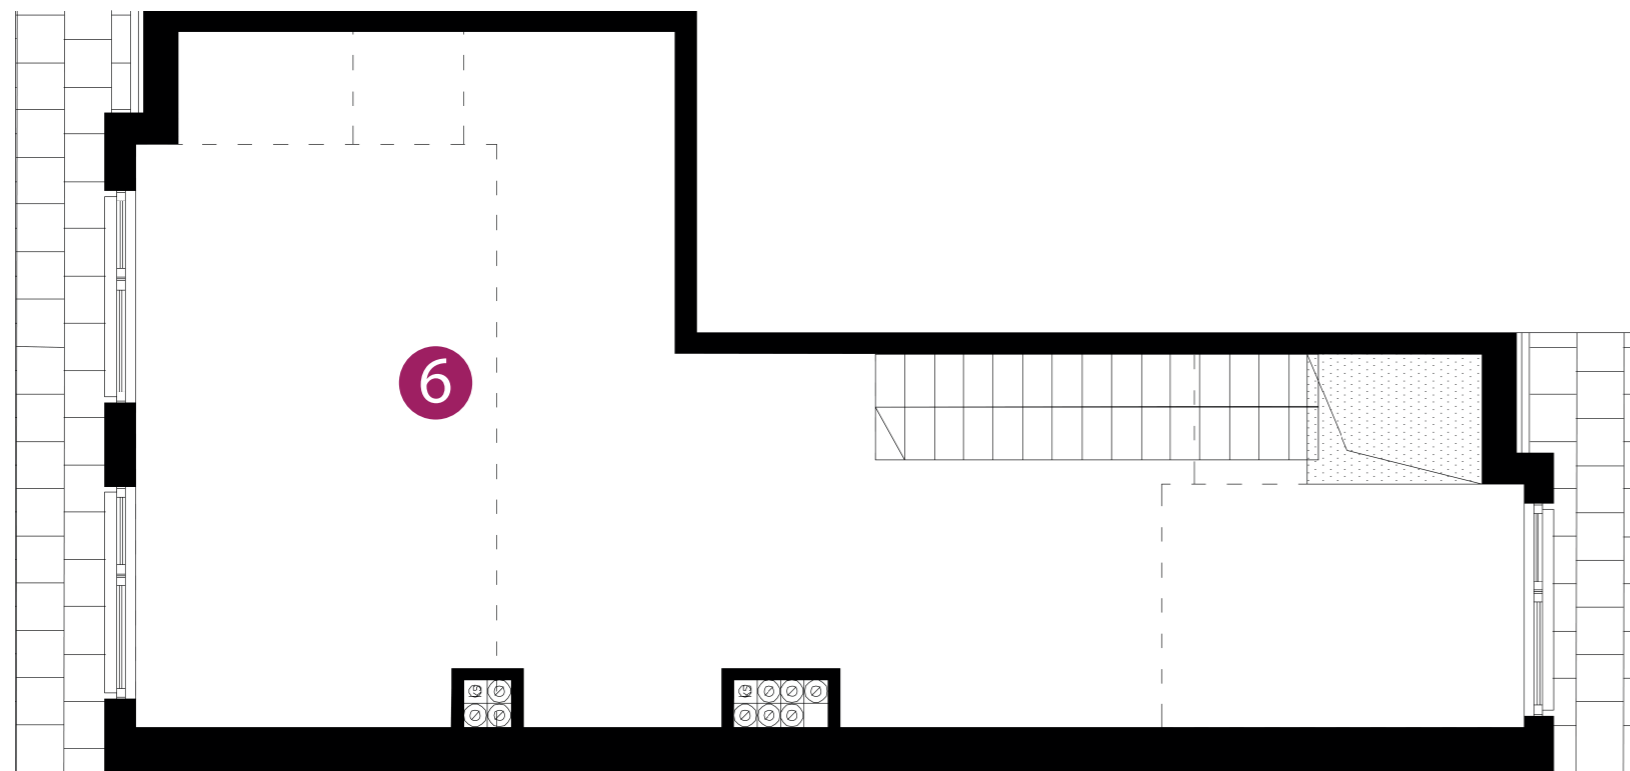

BUDYNEK 2

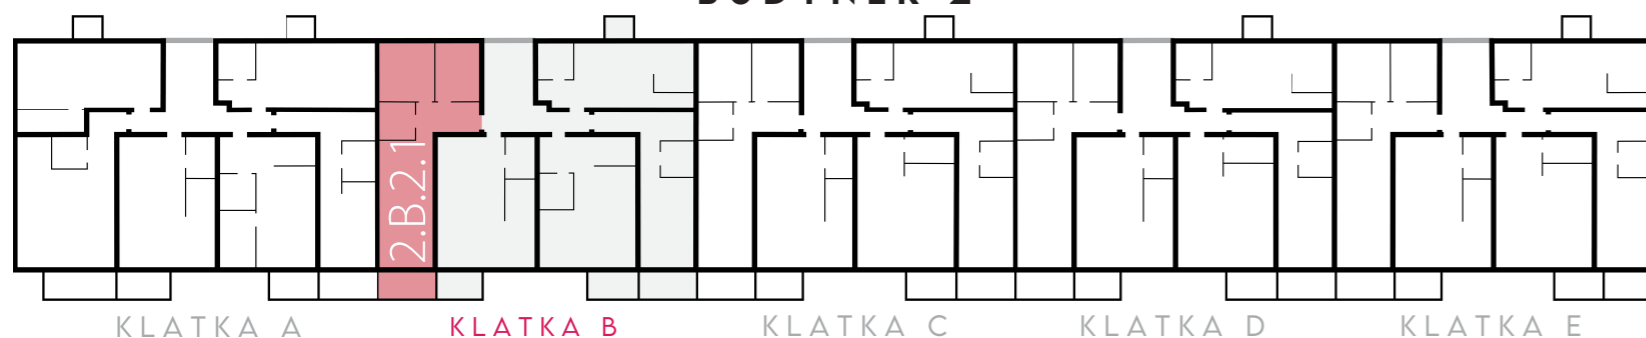

- ŚCIANY KONSTRUKCYJNE, ŚCIANY MIĘDZYLOKALOWE, ŚCIANY ZEWNĘTRZNE
- ŚCIANY DZIAŁOWE NADAJĄCE SIĘ DO DEMONTAŻU
- OBUDOWA PIONÓW INSTALACYJNYCH
- WŁOTY WENTYLACYJNE



MIESZKANIE		
1	pokój z anek. kuchennym	22.49 m ²
2	pokój	10.30 m ²
3	pokój	8.65 m ²
4	łazienka	3.97 m ²
5	korytarz	7.22 m ²

Powierzchnia użytkowa	52.63 m²
------------------------------	----------------------------

DODATKOWO		
6	antresola	40.68 m ²
7	balkon	4.90 m ²

Biuro

Wrocław
ul. Maślicka, vis-a-vis nr 86

Tel. **570 75-55-20**
Tel. **515 73-39-39**

Poniedziałek - Piątek:
8.00 - 17.00

2mapartments@omegabuildings.pl

www.omegabuildings.pl

