



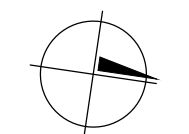

BUDYNEK	12
NUMER LOKALU	164
PIĘTRO	5
KLATKA	4

① hol	7.28m ²
② kuchnia	7.59m ²
③ pokój dzienny	18.20m ²
④ sypialnia	11.92m ²
⑤ łazienka	4.71m ²

POW. UŻYTKOWA	49.70m ²
⑥ balkon	3.74m ²

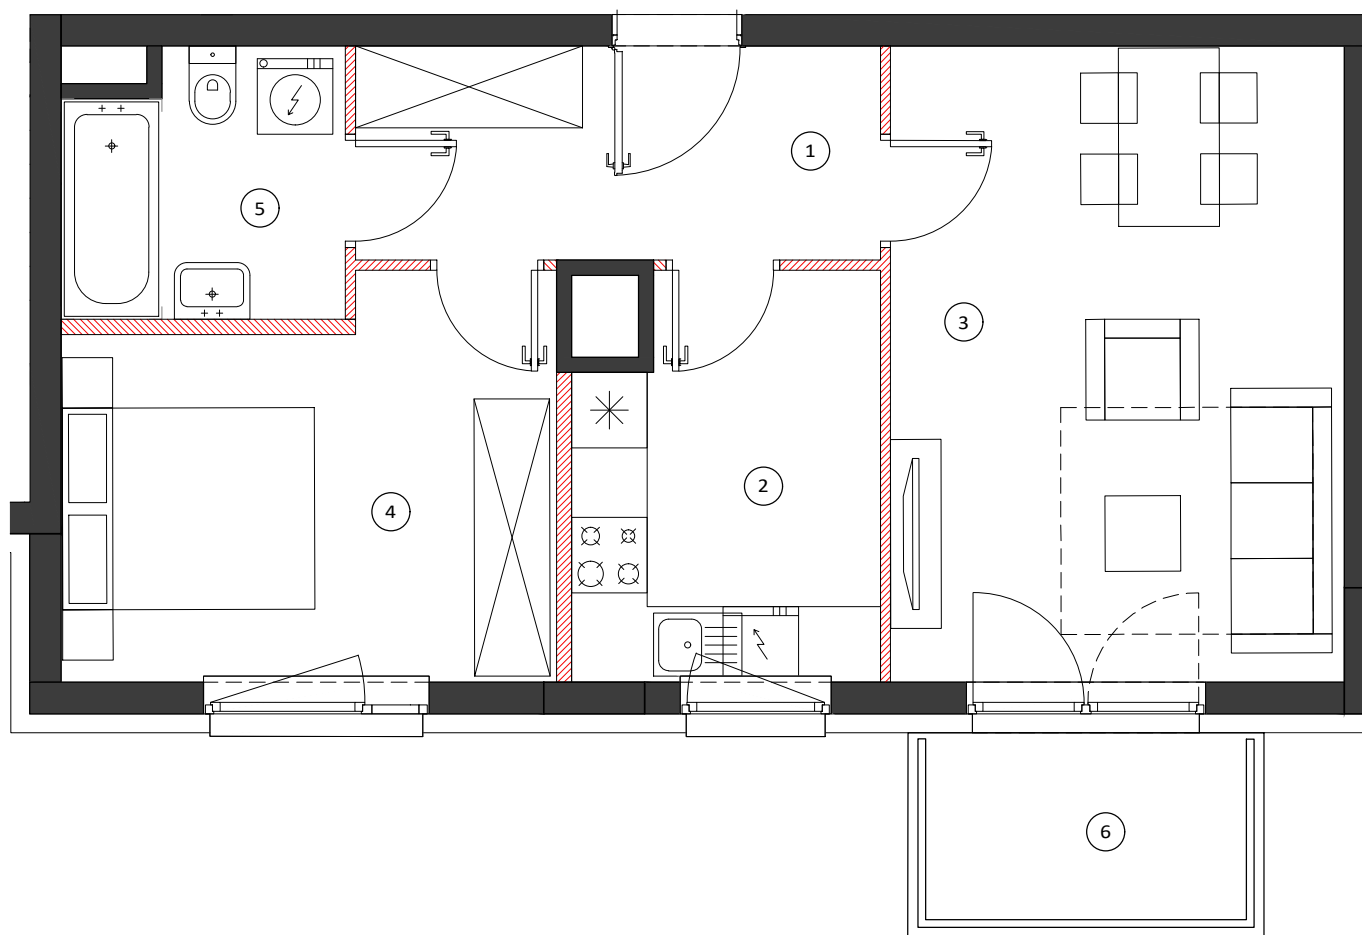


0 50 100cm

SKALA 1:60


LOKALIZACJA BUDYNKU



LOKALIZACJA PIĘTRA

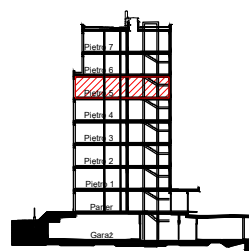

LOKALIZACJA MIESZKANIA

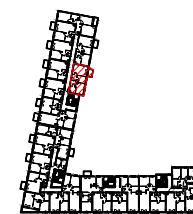

OBMIAR POWIERZCHNI UŻYTKOWEJ LOKALU MIESZKALNEGO WYKONANO ZGODNIE Z NORMĄ PN-ISO 9836. Z WLICZONĄ POWIERZCHNIĄ POD ŚCIANAMI DZIAŁOWYMI

Przedstawiona na załączniku aranżacja jest przykładowa a załącznik ma charakter jedynie poglądowy i może ulec zmianie. Zmianie nie ulegnie funkcjonalność lokalu oraz jego istotne cechy.

aktualizacja: 19 - marca - 2018