


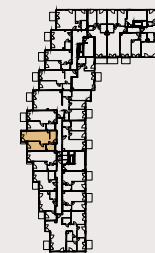

Mieszkanie 14



53.12 m²


piętro: 1

pokoje: 2

24



22

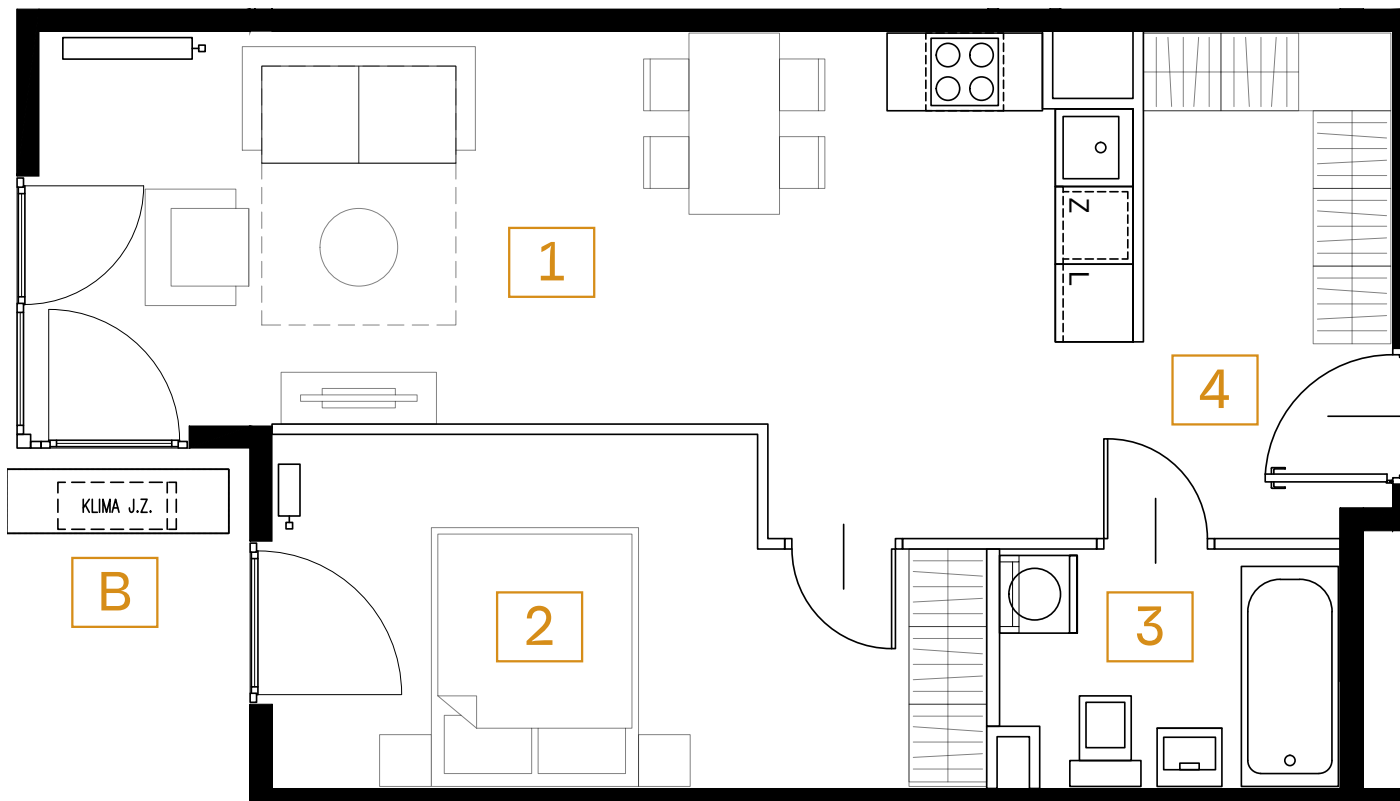

1	POKÓJ + ANEKS	26.00 m ²
2	POKÓJ	13.41 m ²
3	ŁAZIENKA	4.66 m ²
4	PRZEDPOKÓJ	9.05 m ²

B	BALKON	0.85 m ²
---	--------	---------------------

Przedstawiona aranżacja lokalu jest przykładowa, rysunki w tym zakresie mają charakter poglądowy.