


OSIEDLE GOSLOVE

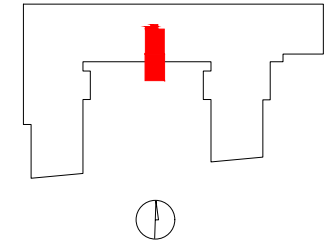

C049

mieszkanie	1 pokój z aneksem
budynek	A
nr klatki	C
piętro	1
kondygnacja	2
ogródek	32.85 m ²


oznaczenie pomieszczeń		
01	hol+pokój+aneks	29.43 m ²
02	łazienka	4.20 m ²
03	oranżeria	4.84 m ²

suma pow.uż. 38.47 m²




powierzchnia pod
ściankami nadającymi się
do demontażu 0.74 m²

pow. lokalu 39.21 m²

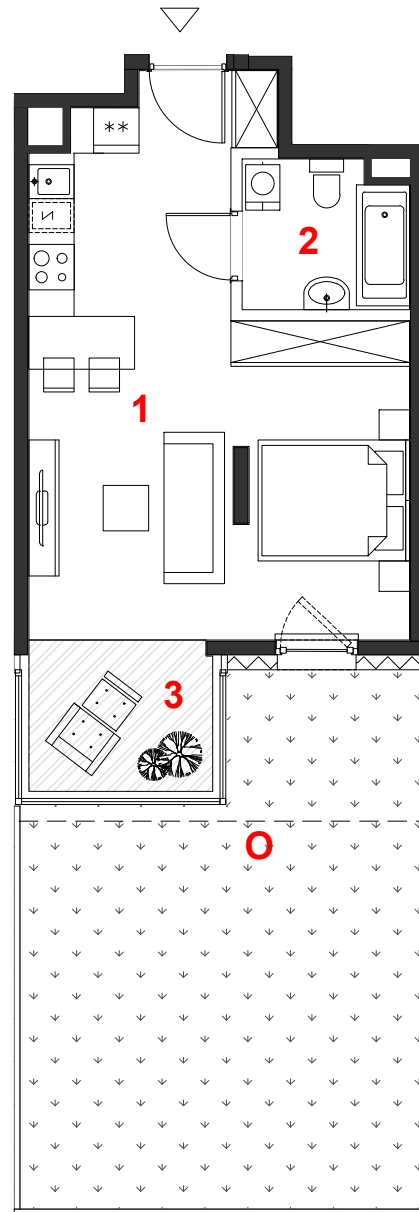Powierzchnie liczone wg PN-ISO 9836:2015. Karta katalogowa jest załącznikiem do umowy.
UWAGA: Wymiary oraz instalacje wyrysowano na podstawie projektu budowlanego.
Mogą nastąpić nieznaczne zmiany zgodnie z postanowieniami umowy deweloperskiej.



skala 1:100

 miejscowe obniżenie sufitu
 ściany działowe
 konstrukcja i szachty instalacyjne

PROFBUD

biuro@profbud.info
tel. 605 606 606

ARCHITEKCI DAWIDCZYK & PARTNERZY
Okrzei 18/40 03-710 Warszawa
www.iadp.pl poczta@iadp.pl
tel.48227861389