



BUDYNEK 14



NUMER LOKALU 52

PIĘTRO 5

KLATKA 2


① hol	4.94m ²
② kuchnia	7.48m ²
③ pokój dzienny	16.93m ²
④ łazienka	5.28m ²

POW. UŻYTKOWA 34.63m²
⑤ balkon 6.79m²

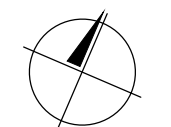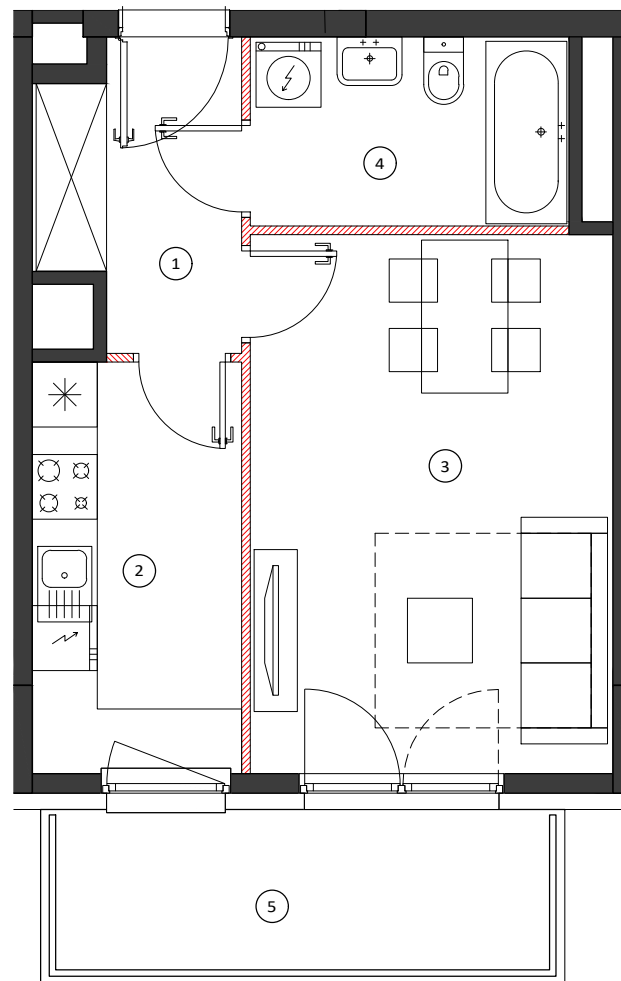


0 50 100cm
SKALA 1:70


LOKALIZACJA BUDYNKU

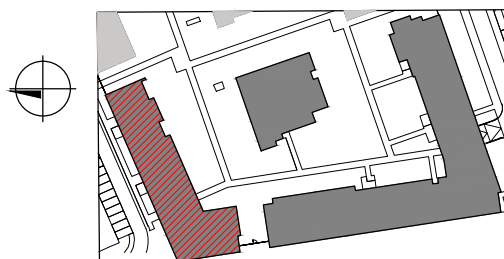

LOKALIZACJA PIĘTRA

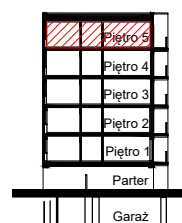

LOKALIZACJA MIESZKANIA

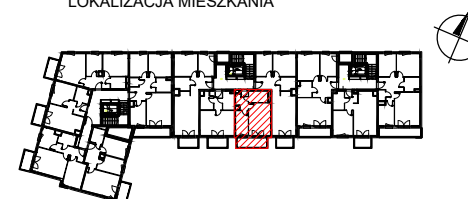

OBMIAR POWIERZCHNI UŻYTKOWEJ LOKALU MIESZKALNEGO WYKONANO ZGODNIE Z NORMĄ PN-ISO 9836. Z WLICZONĄ POWIERZCHNIĄ POD ŚCIANAMI DZIAŁOWYMI

Przedstawiona na załączniku aranżacja jest przykładowa a załącznik ma charakter jedynie poglądowy i może ulec zmianie. Zmianie nie ulegnie funkcjonalność lokalu oraz jego istotne cechy.

aktualizacja: 19 - marca - 2018