



BUDYNEK 7

NUMER LOKALU 45

PIĘTRO piętro 2

KLATKA 2

1	hol	11.21	m ²
2	kuchnia	8.28	m ²
3	pokój dzienny	17.19	m ²
4	sypialnia	11.32	m ²
5	sypialnia	11.71	m ²
6	łazienka	4.81	m ²
7	wc	3.52	m ²



POW. UŻYTKOWA 68.04 m²

8 loggia 7.09 m²

OBMIAR POWIERZCHNI UŻYTKOWEJ LOKALU MIESZKALNEGO
WYKONANO ZGODNIE Z NORMĄ PN-ISO 9836, Z WLICZONĄ
POWIERZCHNIĄ POD ŚCIANAMI DZIAŁOWYMI


Przedstawiona na załączniku aranżacja jest
przykładowa a załącznik ma charakter jedynie
poglądowy i może ulec zmianie. Zmianie nie
ulegnie funkcjonalność lokalu oraz jego istotne
cechy.

aktualizacja: 23 - czerwiec - 2017

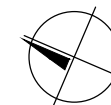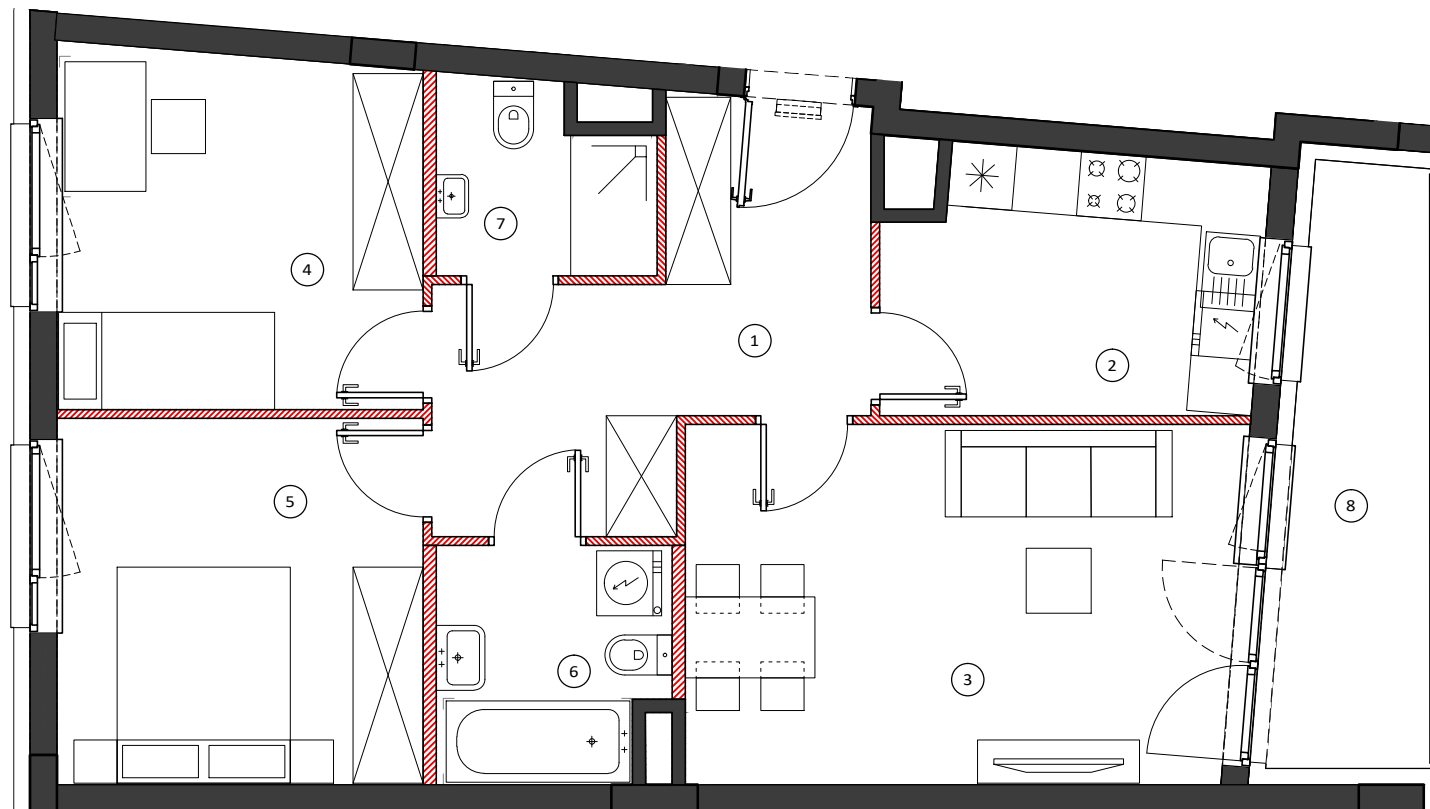


0 50 100cm
SKALA 1:70

LOKALIZACJA BUDYNKU

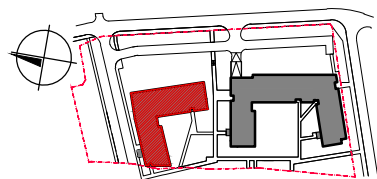

LOKALIZACJA PIĘTRA

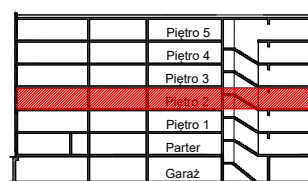

LOKALIZACJA MIESZKANIA

