



MARATOŃSKA 49
Lokalizacja inwestycji:
ul.Maratońska 49B
Łódź 93-503

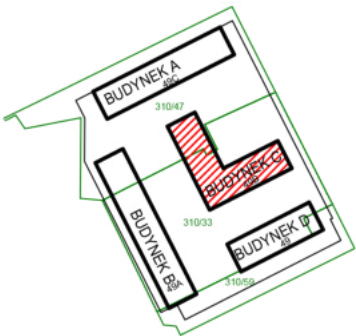

BUDYNEK C
PIĘTRO I



Inwestor:
Vision Development
ul. Piotrkowska 44
Łódź 93-228

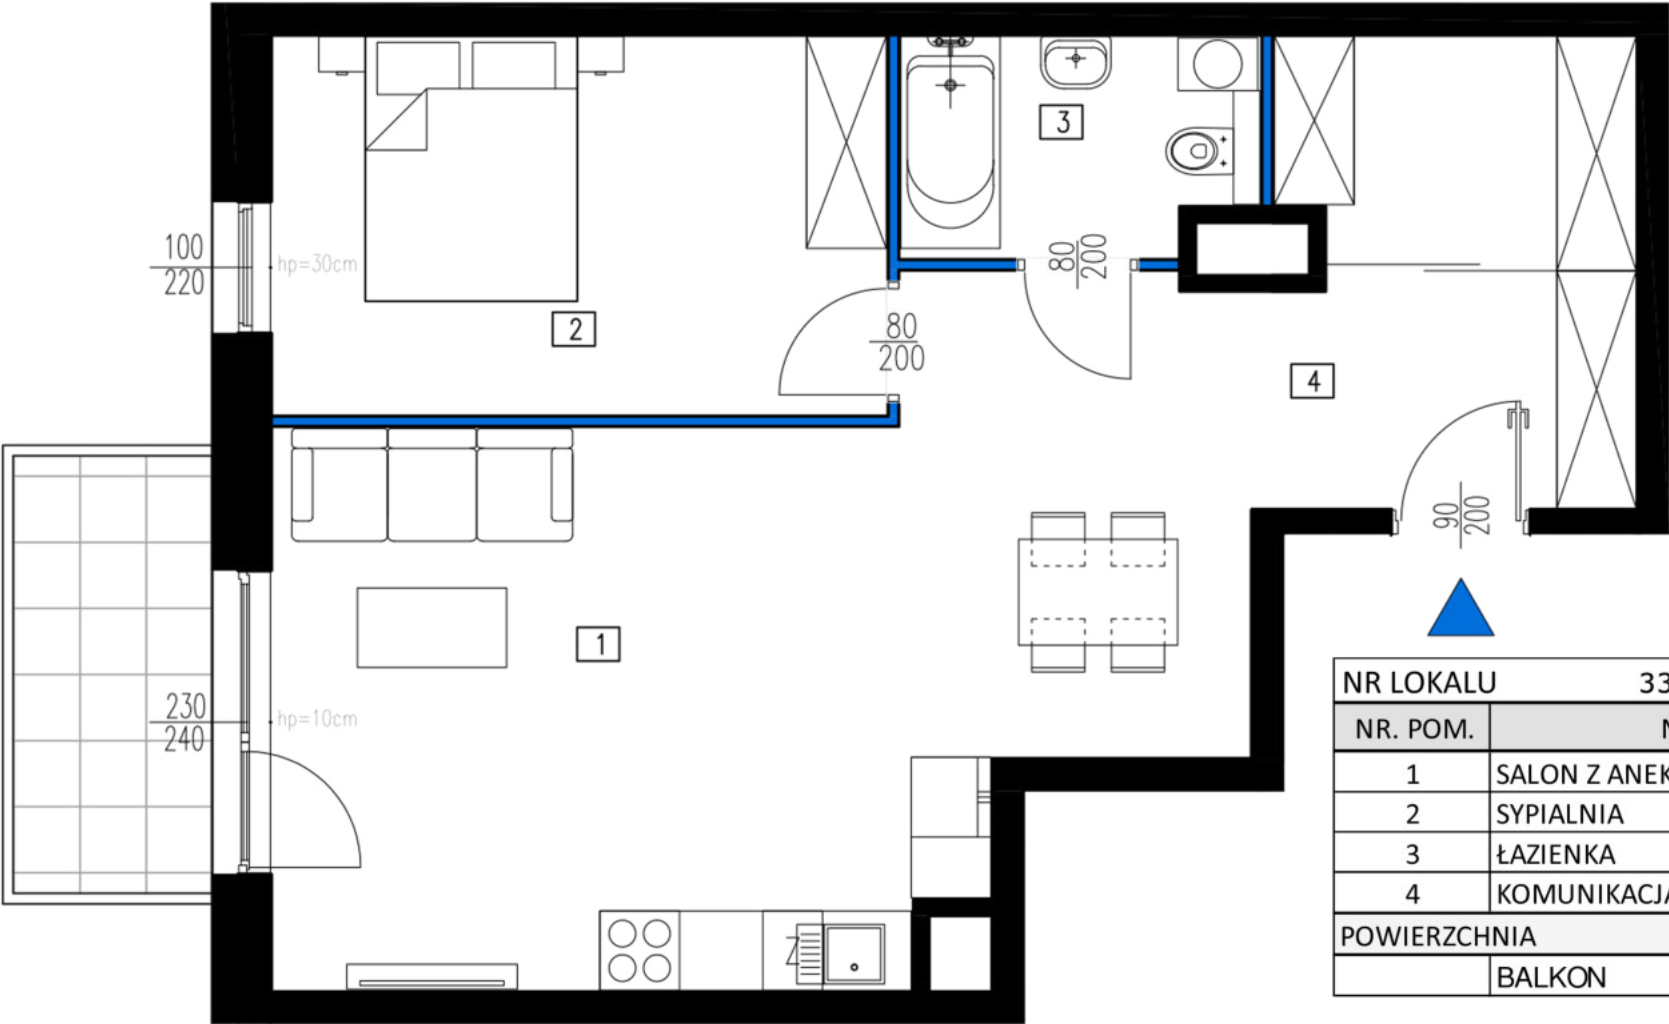

NR LOKALU		33 - C.1.6	PIĘTRO 1
NR. POM.	NAZWA		POW. [m2]
1	SALON Z ANEKSEM KUCHENNYM		25.97
2	SYPIALNIA		13.31
3	ŁAZIENKA		4.41
4	KOMUNIKACJA		14.47
POWIERZCHNIA			58.16
	BALKON		5.20

GEODETA UPRAWNIONY
Kamil Głejer
Nr upr. 21373
tel. 609 374 298