



BUDYNEK 6

NUMER LOKALU 87

PIĘTRO piętro 1

KLATKA 3

①	hol	8.69	m ²
②	pokój z aneksem	24.29	m ²
③	sypialnia	12.97	m ²
④	sypialnia	10.26	m ²
⑤	łazienka	4.77	m ²



POW. UŻYTKOWA 60.98 m²

⑥ balkon 3.74 m²

OBMIAR POWIERZCHNI UŻYTKOWEJ LOKALU MIESZKALNEGO WYKONANO ZGODNIE Z NORMĄ PN-ISO 9836, Z WLICZONĄ POWIERZCHNIĄ POD ŚCIANAMI DZIAŁOWYMI


Przedstawiona na załączniku aranżacja jest przykładowa a załącznik ma charakter jedynie poglądowy i może ulec zmianie. Zmianie nie ulegnie funkcjonalność lokalu oraz jego istotne cechy.

aktualizacja: 23 - czerwiec - 2017

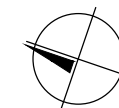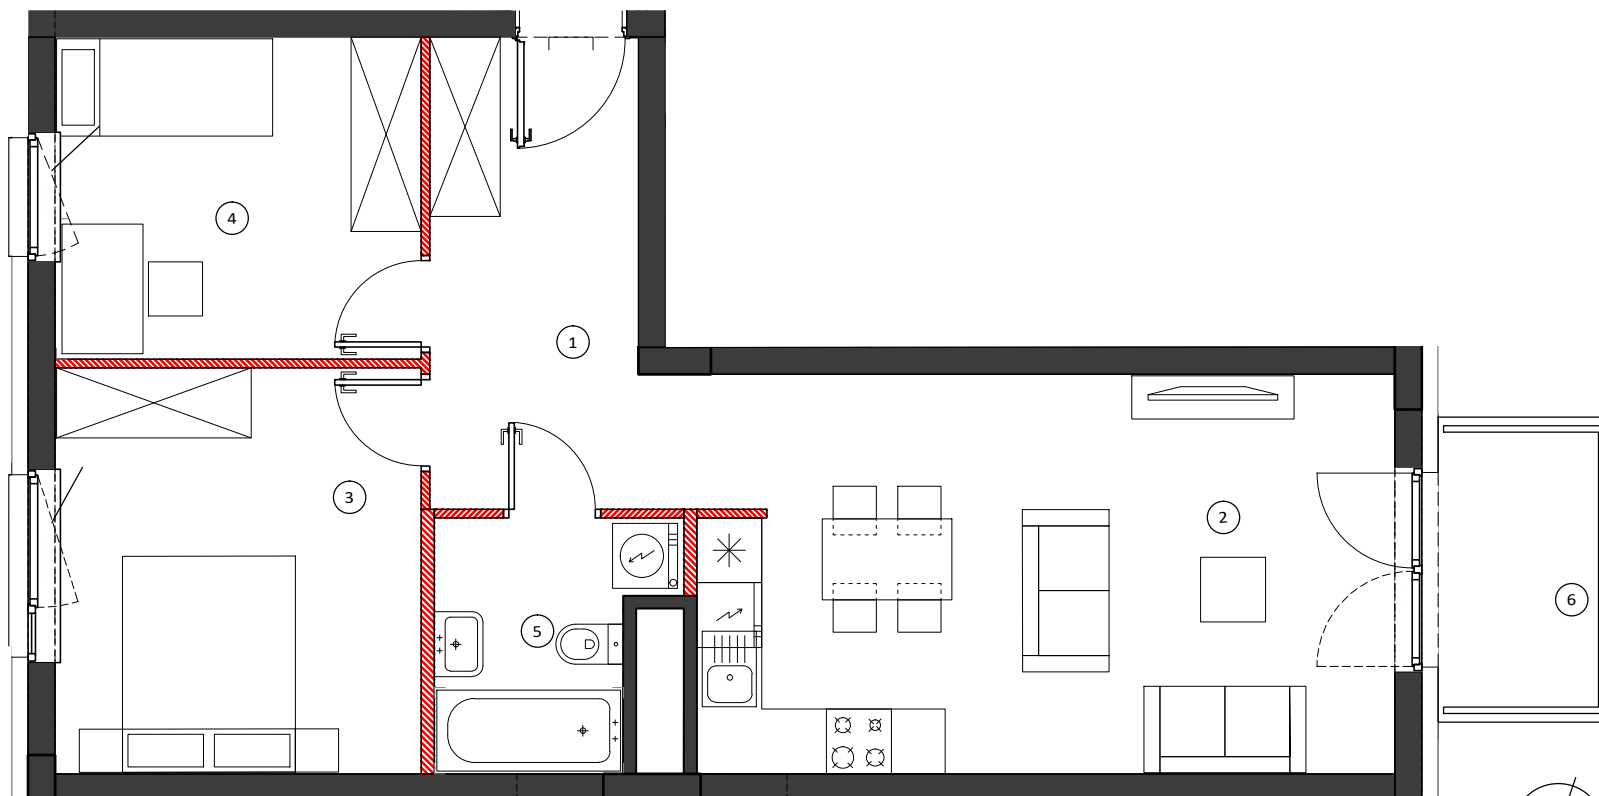


0 50 100cm
SKALA 1:70

LOKALIZACJA BUDYNKU

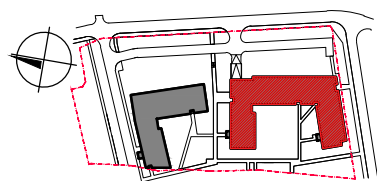

LOKALIZACJA PIĘTRA

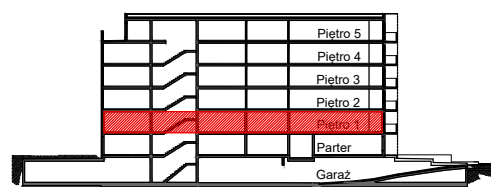

LOKALIZACJA MIESZKANIA

