



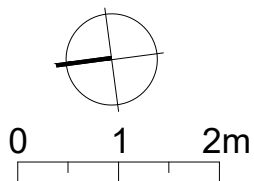

Budujemy od 1991 r.


OSIEDLE POLONEZA

BUDYNEK A1
przy ul. Poloneza w Warszawie

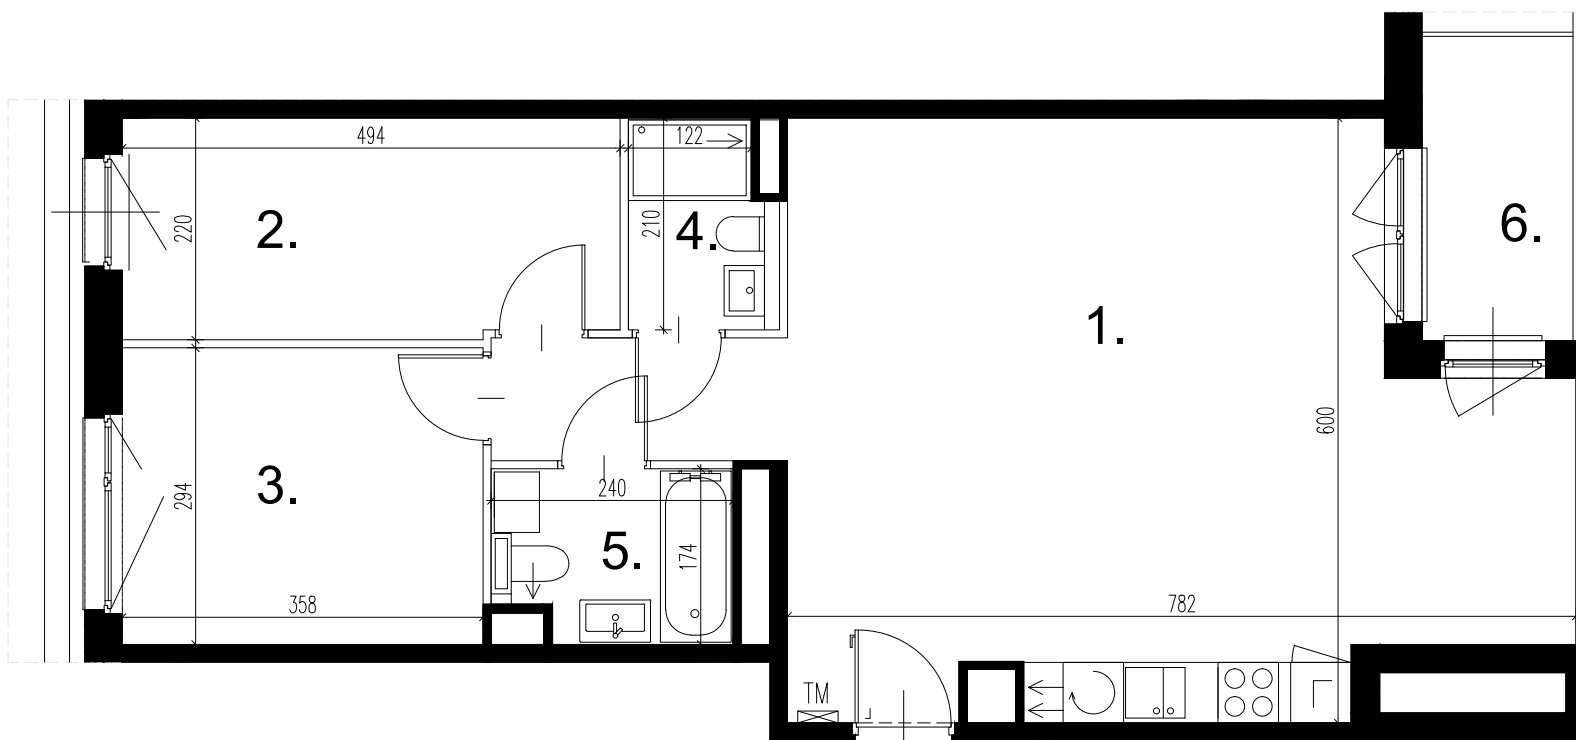

— ściana zewnętrzna - nierozbieralna
— ściana wewnętrzna - rozbieralna

SYMBOLE:
TM tablica mieszkaniowa elektryczna i teletechniczna

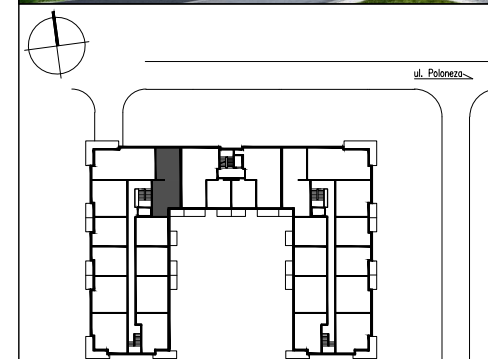

ZESTAWIENIE POWIERZCHNI

1	SALON Z ANEKSEM KUCH.	43,24 m ²
2	POKÓJ	10,66 m ²
3	POKÓJ	10,46 m ²
4	ŁAZIENKA	2,91 m ²
5	ŁAZIENKA	3,85 m ²
6	BALKON	4,53 m ²

Uwagi: 1. Powierzchnie pomieszczeń podano z uwzględnieniem grubości tynków, zgodnie z normą PN-ISO 9836.
2. Niniejsza karta katalogowa została opracowana na podstawie projektu budowlanego. Nie stanowi ona wiernego odwzorowania lokalu mieszkalnego, który powstanie w przyszłości. Karta służy wskazaniu położenia projektowanych pomieszczeń oraz usytuowania lokalu na kondygnacji.
3. Powierzchnie oraz wymiary mogą ulec niewielkim zmianom w trakcie realizacji obiektu.

INWESTOR:
ARCHE Sp. z o.o.
ul. Puławska 361, 02-801 Warszawa tel: /22/ 319 80 80 lub 530 250 000 arche@arche.pl

PROJEKTANT:
ATI ARCHITEKTURA TECHNIKA INWESTYCJE
02-785 Warszawa, ul. Nutki 3

3 pokoje 3 piętro 71,12 m² lok. 100

REWIZJA 0