



BUDYNEK 6

NUMER LOKALU 34



PIĘTRO piętro 1

KLATKA 2

①	hol	12.09	m ²
②	pokój z aneksem	25.24	m ²
③	sypialnia	8.97	m ²
④	sypialnia	8.97	m ²
⑤	sypialnia	9.85	m ²
⑥	łazienka	3.75	m ²
⑦	wc	2.86	m ²


POW. UŻYTKOWA 71.73 m²

⑧ balkon 8.07 m²

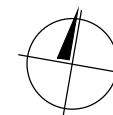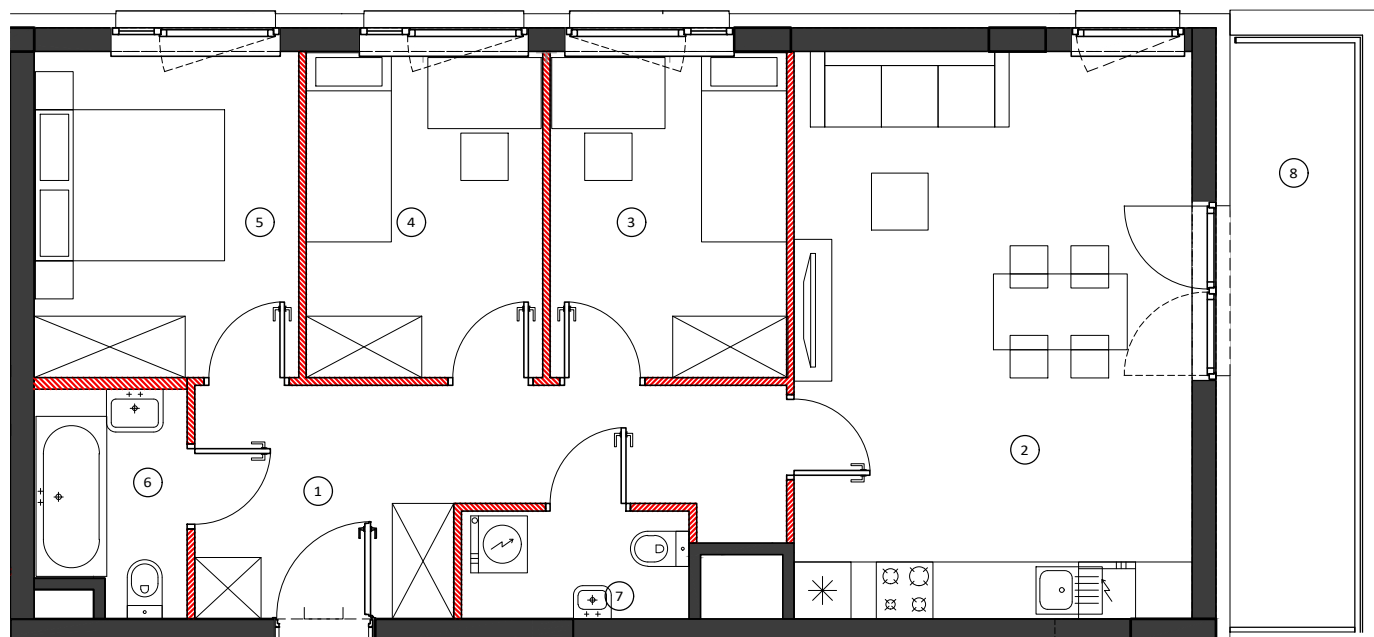


0 50 100cm
SKALA 1:80


LOKALIZACJA BUDYNKU

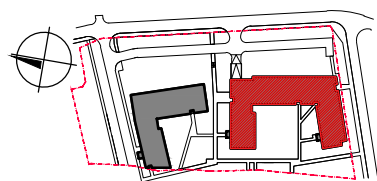

LOKALIZACJA PIĘTRA

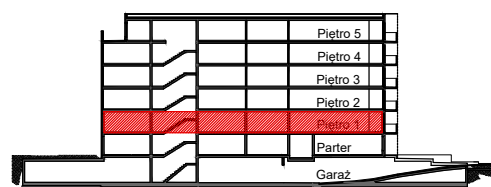

LOKALIZACJA MIESZKANIA

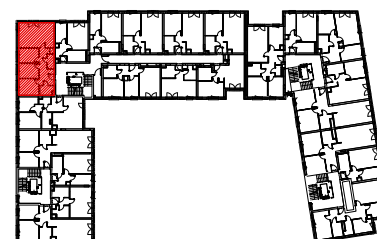

OBMIAR POWIERZCHNI UŻYTKOWEJ LOKALU MIESZKALNEGO WYKONANO ZGODNIE Z NORMĄ PN-ISO 9836, Z WLICZONĄ POWIERZCHNIĄ POD ŚCIANAMI DZIAŁOWYMI

Przedstawiona na załączniku aranżacja jest przykładowa a załącznik ma charakter jedynie poglądowy i może ulec zmianie. Zmianie nie ulegnie funkcjonalność lokalu oraz jego istotne cechy.

aktualizacja: 23 - czerwiec - 2017