
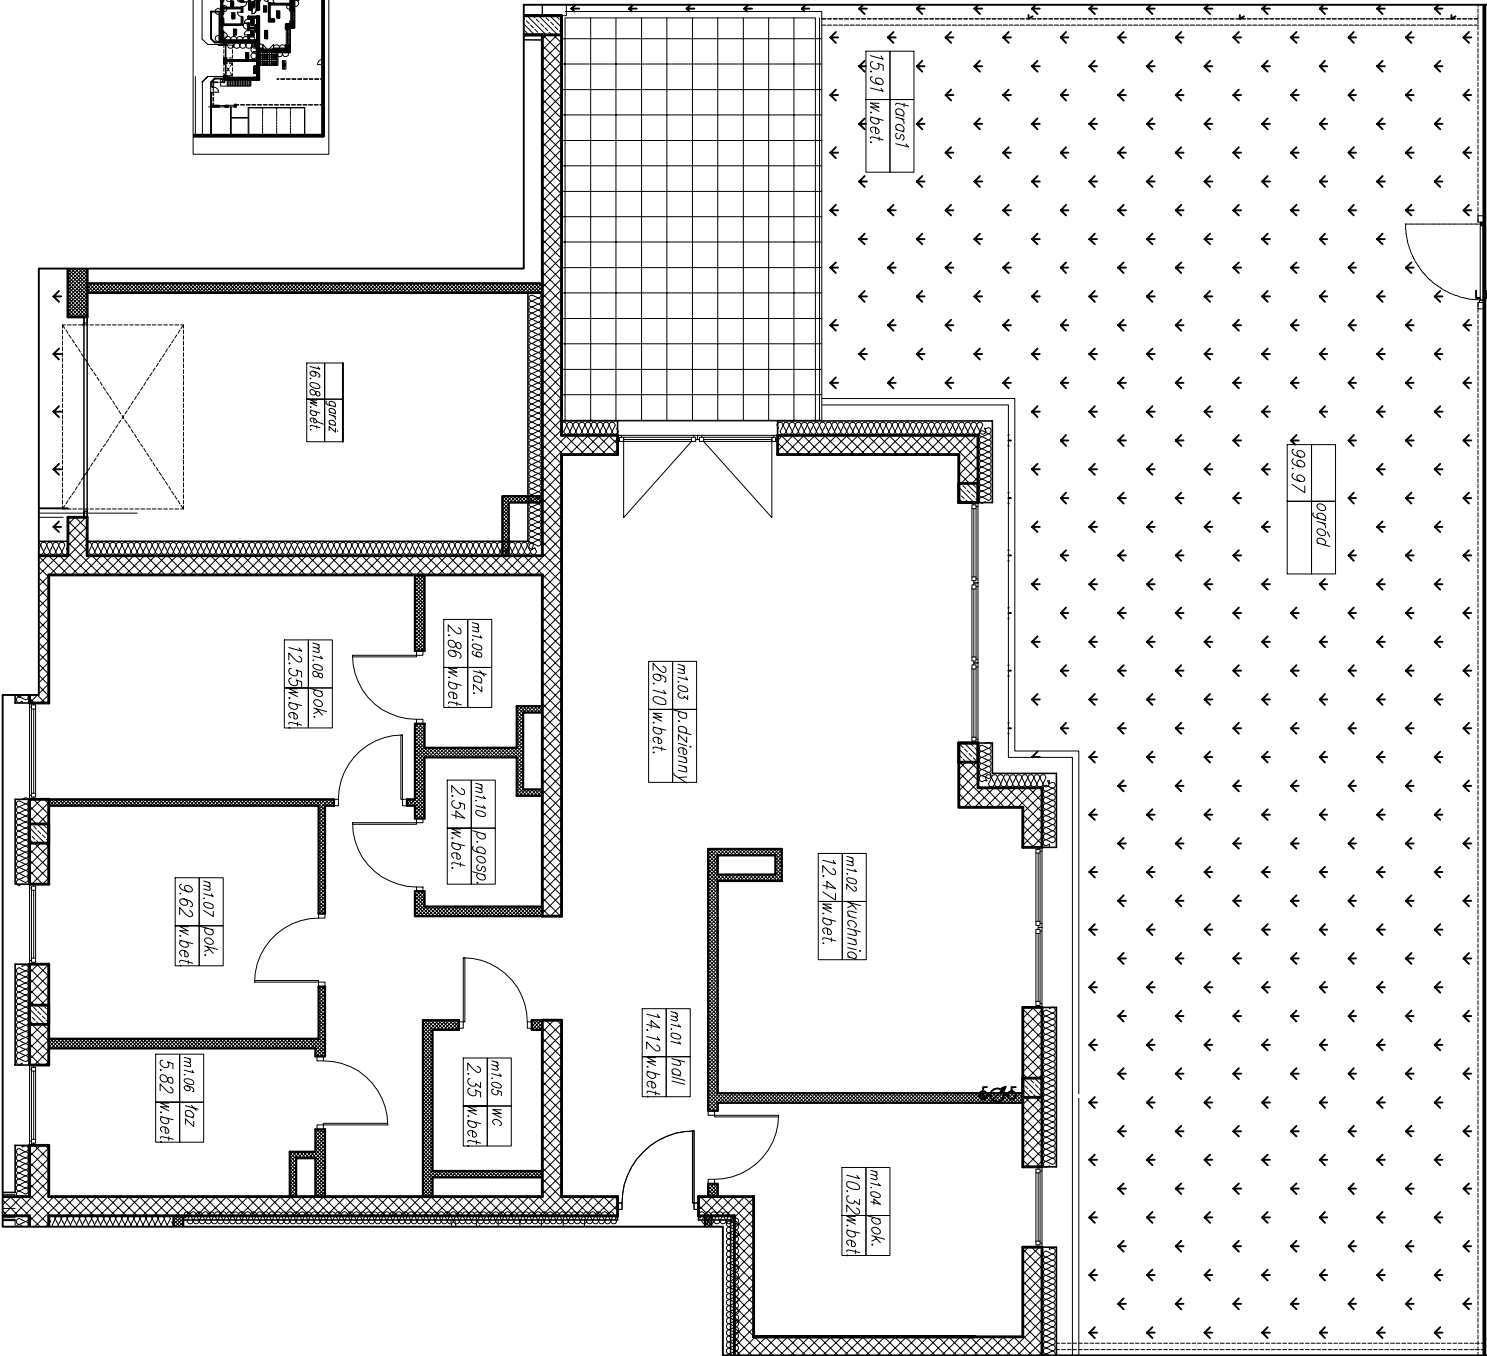


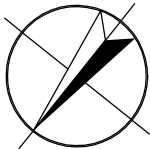

OSIEDLE ZABUDOWY MIESZKANIOWEJ WIELORODZINNEJ

ŁÓDŹ ul. MORYCA WELTA 12D

dz.nr ew. 351 obr.W-35

BUDYNEK B28

INWESTOR:	CEM-MIX Piotr Misztal
KONDYGNACJA:	ul. Opolczyka 24 92-417 Łódź
NUMER LOKALU:	parter
TYP LOKALU:	1
	4P+K

01	hall	14.12 m²
02	kuchnia	12.47 m²
03	p. dzienny	26.10 m²
04	pokój	10.32 m²
05	wc	2.35 m²
06	łazienka	5.82 m²
07	pokój	9.62 m²
08	pokój	12.55 m²
09	łazienka	2.86 m²
10	pom.gosp.	2.54 m²
razem		98.75 m²
garaż		16.08 m²
razem		114.83 m²
taras		15.91 m²
ogród		99.97 m²
razem		115.88 m²

Pomiar powierzchni wykonano według wytycznych inwestora.
powierzchnia mieszkania stanowi powierzchnię podłóg pomniejszona
o powierzchnię przejść w otworach drzwiowych