






miasto nowej generacji

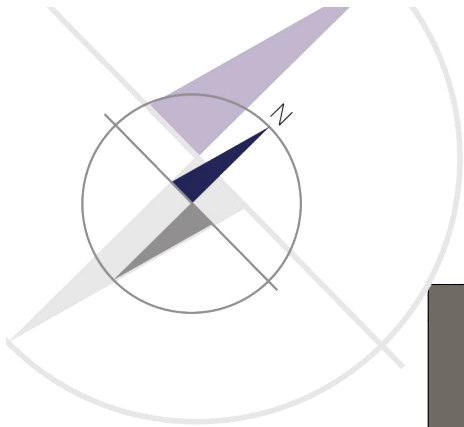

PORT PRASKI
Spółka z ograniczoną odpowiedzialnością S.K.A.
ul. Krowia 6, 03-711 Warszawa
T: +48 22 288 50 85 www.portpraski.pl

**BUDYNEK MIESZKALNY
WIELORODZINNY Z USŁUGAMI**
ul. Okrzei 8,
Warszawa, Praga Północ

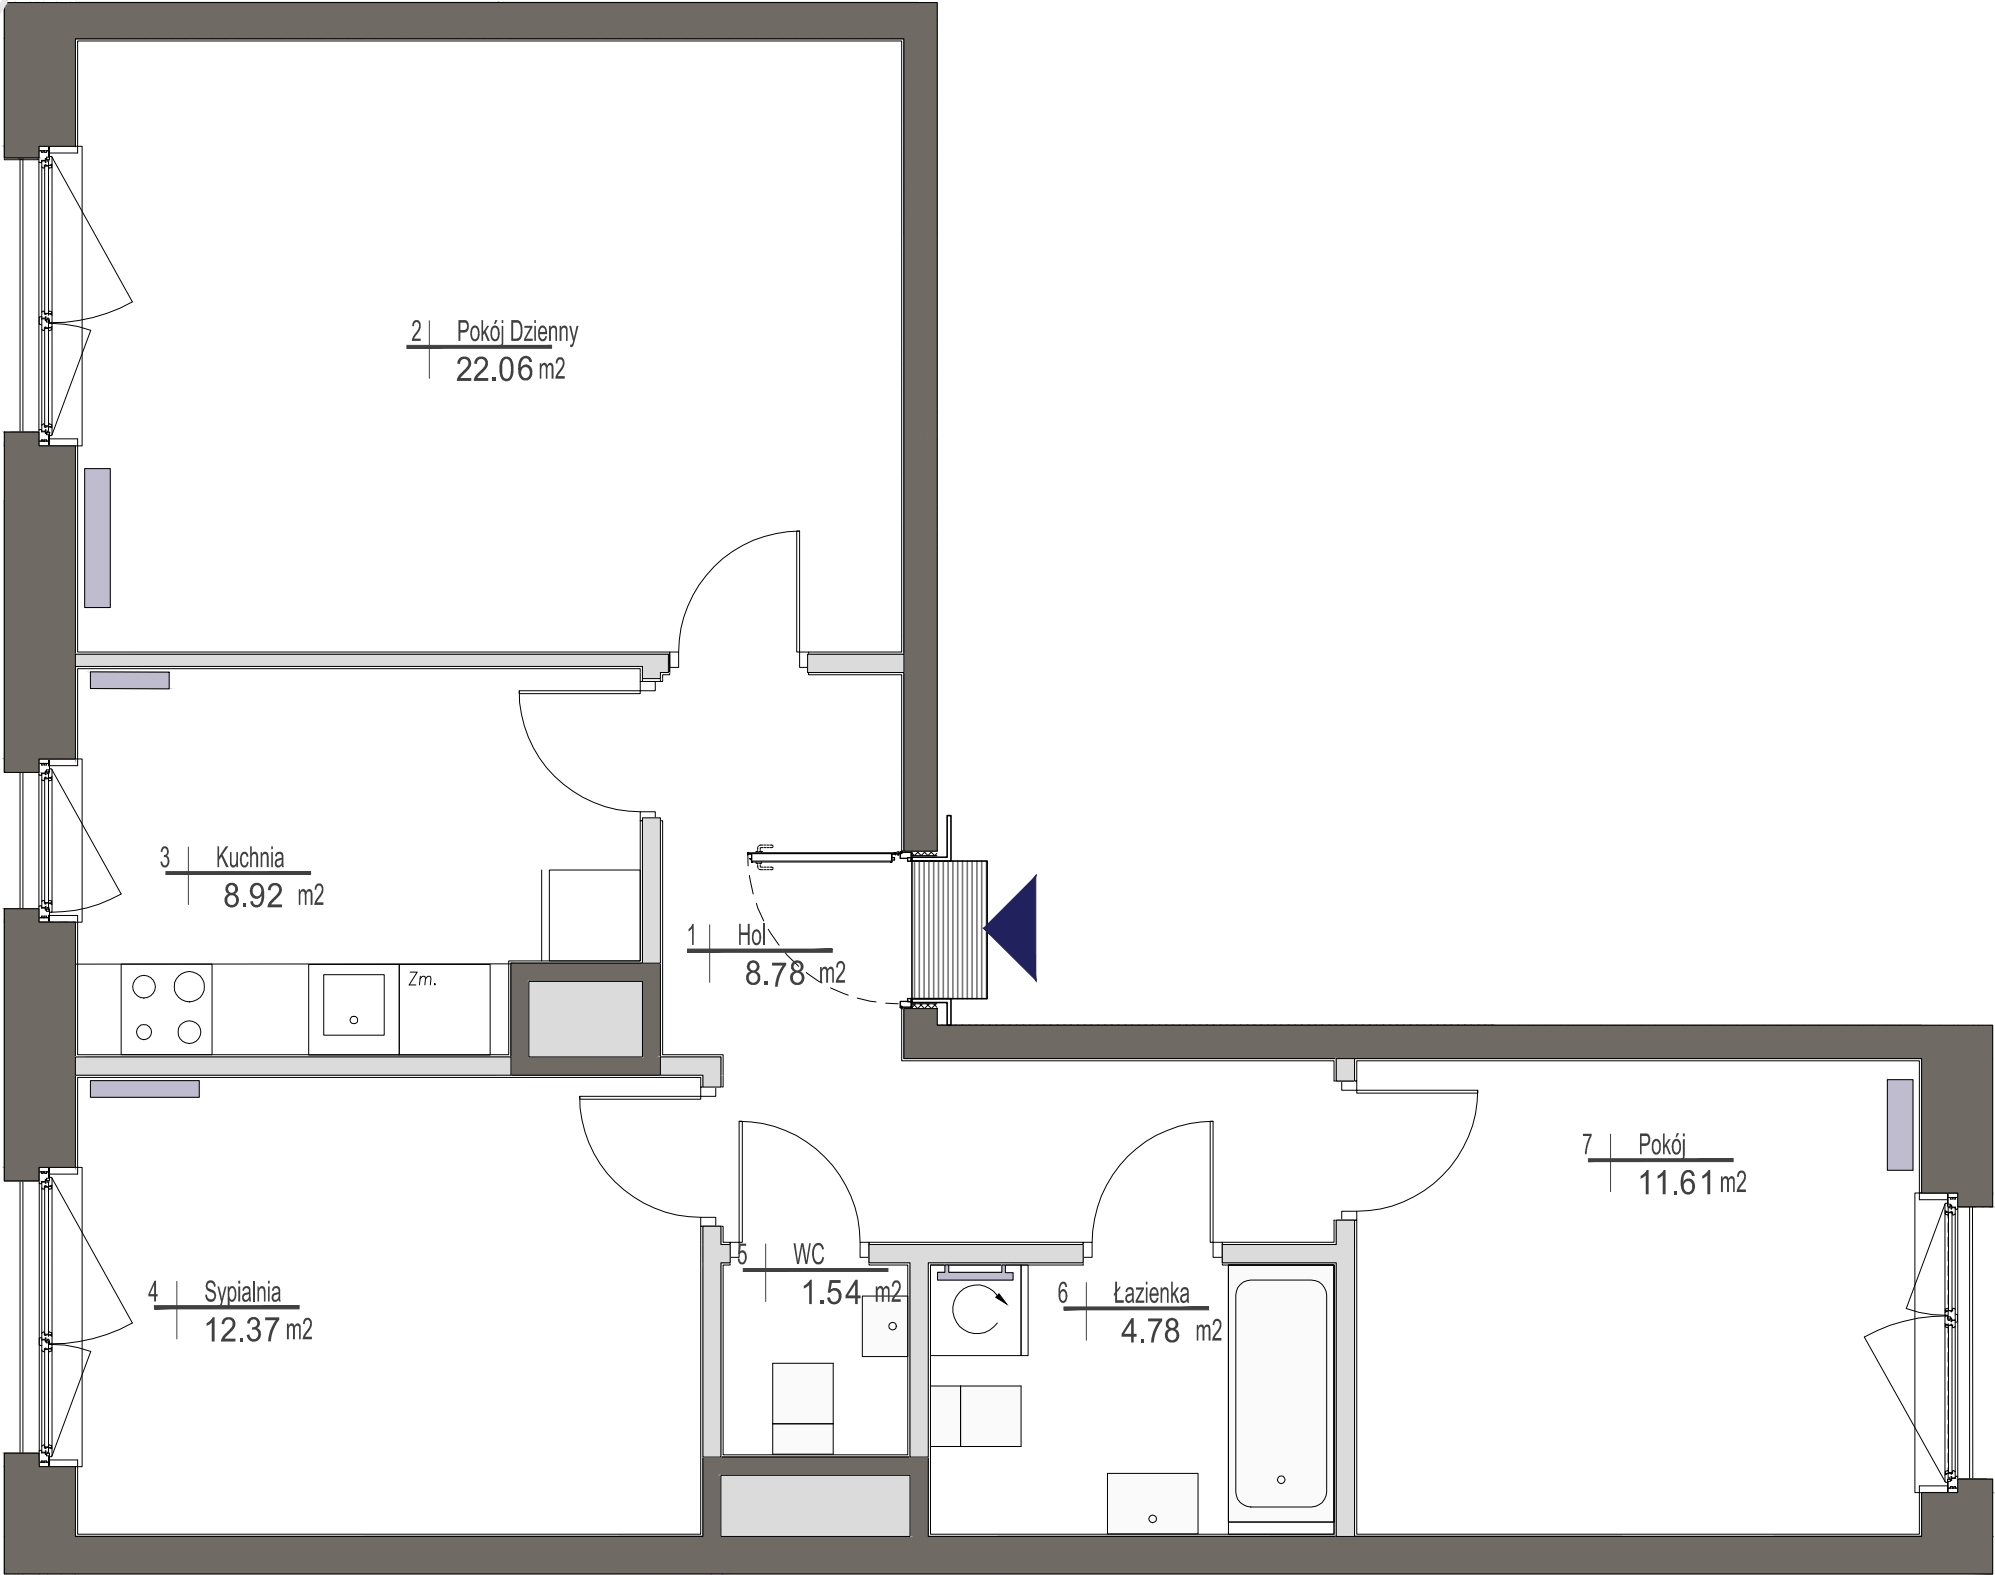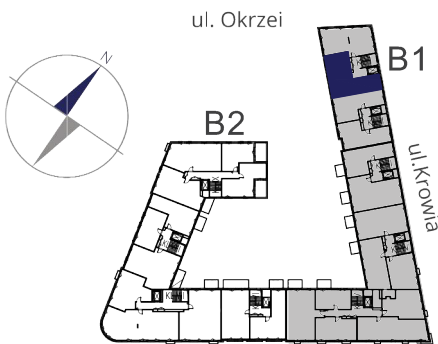

MIESZKANIE NR 3

KLATKA	1
PIĘTRO	2
LICZBA POKOI	3

1. HOL	8,78 m ²
2. POKÓJ DZIENNY	22,06 m ²
3. KUCHNIA	8,92 m ²
4. SYPIALNIA	12,37 m ²
5. WC	1,54 m ²
6. ŁAZIENKA	4,78 m ²
7. POKÓJ	11,61 m ²

POWIERZCHNIA MIESZKANIA: 70,06 m²

UWAGI

Wszystkie powierzchnie podano na podstawie projektu wykonawczego w oparciu o par. 11 ust. 2 lit. b) Rozporządzenia Ministra Transportu Budownictwa i Gospodarki Morskiej z dnia 25 kwietnia 2012 r. w sprawie szczegółowego zakresu i formy projektu budowlanego. Rozmieszczenie wyposażenia nie stanowi zobowiązania umownego i służy do przykładowej prezentacji graficznej.

- ściany działowe
- ściany konstrukcyjne i kominy

ul.Domeyki 5
04-146 Warszawa
www.apa.com.pl

