

# KASZTANOWA 75B/35a

## KARTA ARANŻACYJNA MIESZKANIA



| KONDYGNACJA | POKOJE | POW.UŻYTKOWA         |
|-------------|--------|----------------------|
| piętro III  | 3      | 52,49 m <sup>2</sup> |

### ZESTAWIENIE POMIESZCZEŃ:




|                       |                      |
|-----------------------|----------------------|
| POKÓJ 1 + ANEKS KUCH. | 18,69 m <sup>2</sup> |
| POKÓJ 2               | 12,28 m <sup>2</sup> |
| POKÓJ 3               | 9,99 m <sup>2</sup>  |
| KORYTARZ              | 6,66 m <sup>2</sup>  |
| ŁAZIENKA              | 4,87 m <sup>2</sup>  |

Powierzchnia użytkowa lokali mieszkalnych została określona zgodnie z normą PN-ISO 9836:2015-12. Powierzchnia użytkowa uwzględnia powierzchnię elementów nadających się do demontażu, takich jak ścianki działowe nie stanowiące obudowy szachtów. Powierzchnia pod ściankami działowymi w lokalu, którego dotyczy karta: 1,77 m<sup>2</sup>.

Powierzchnia poszczególnych pomieszczeń w lokalu liczona jest w osiach ścian działowych i/lub do wyznaczonych linii pomocniczych.

Przedstawione na karcie elementy wyposażenia lokalu (meble, urządzenia sanitarne, zabudowa kuchenna) są przykładowe i nie stanowią standardowej oferty dewelopera.

Grubość projektowanej warstwy wykończeniowej posadzki wynosi 15mm.

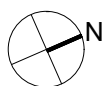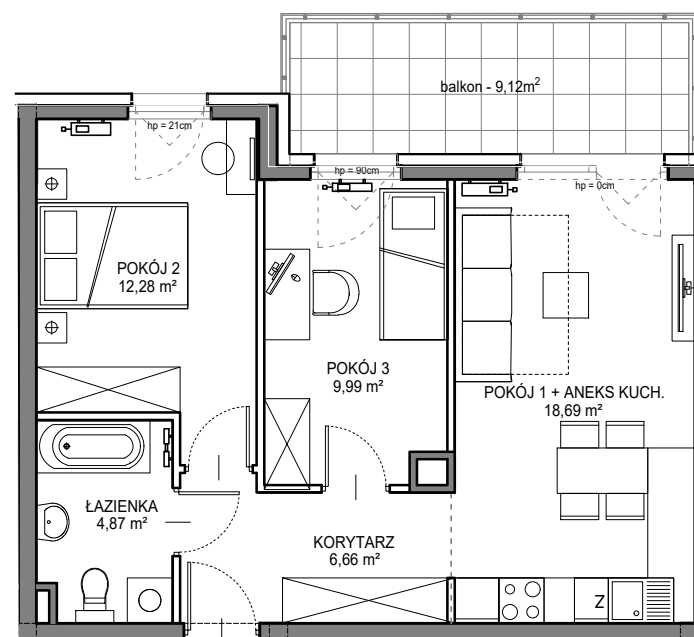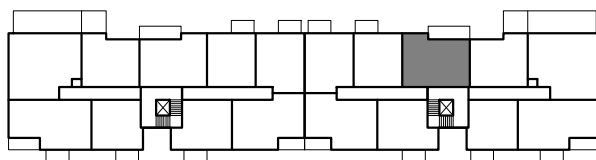

----- linia pomocnicza określająca granice obmiaru pomieszczenia

==== ściany z możliwością demontażu

==== ściany bez możliwości demontażu

skala 1:100

