


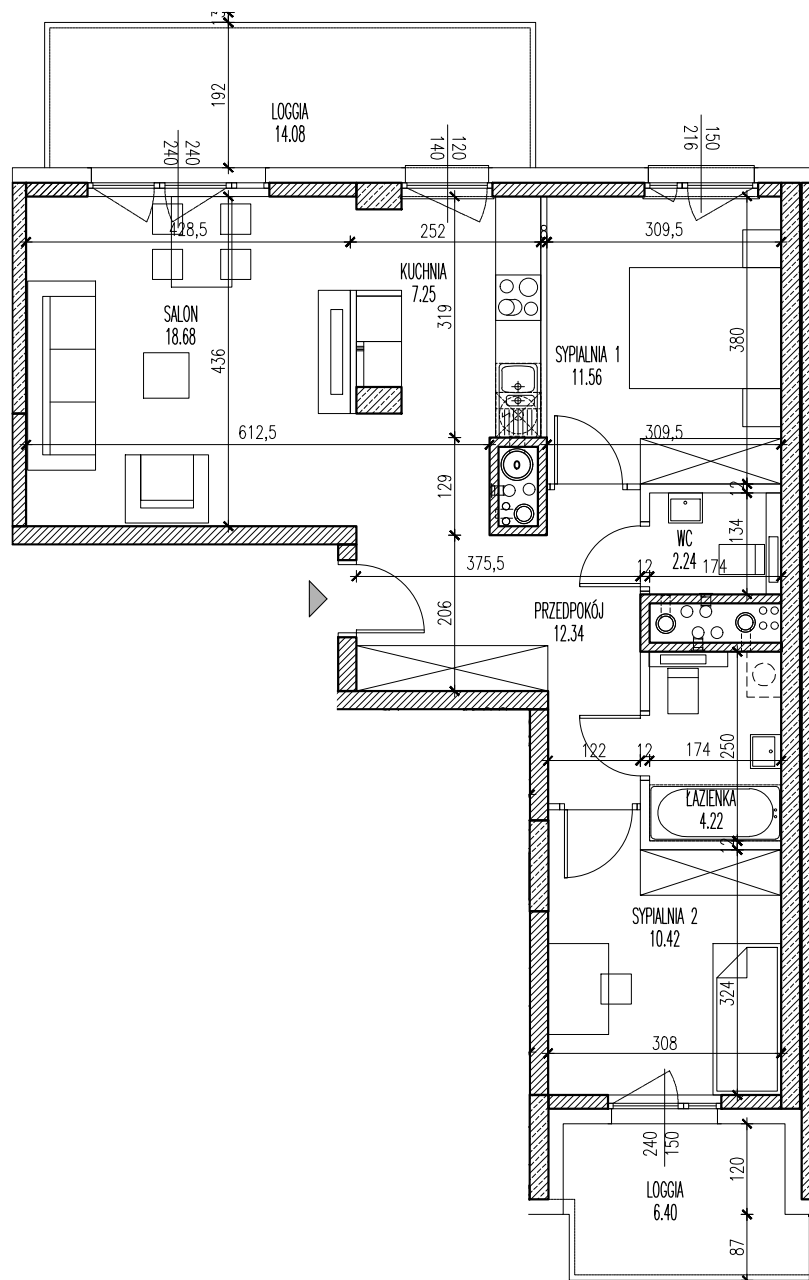


ETAP 2 PIĘTRO 5

TYP MIESZKANIA:	KLATKA:	LOKAL:
M3	F	F.6.450
	KONDYGNACJA:	POWIERZCHNIA:
	6	66.71m ²

Nazwa pomieszczenia	Powierzchnia [m2]
PRZEDPOKÓJ	12.34m ²
KUCHNIA	7.25m ²
SALON	18.68m ²
SYPIALNIA 1	11.56m ²
SYPIALNIA 2	10.42m ²
ŁAZIENKA	4.22m ²
WC	2.24m ²

66.71m²

LOGGIA	14.08m ²
LOGGIA	6.40m ²

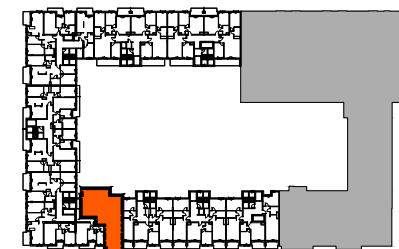

LEGENDA:

	Ściany żelbetowe nierozbieralne
	Ściany murowane nierozbieralne
	Ściana murowane rozbieralna

UWAGI:

- Niniejsza karta lokalu została opracowana na bazie projektu budowlanego. Możliwe nieznaczne zmiany powierzchni oraz aranżacji lokalu wynikające z prac realizacyjnych.
- Powierzchnie podane wg. obowiązującej normy PN-ISO9836 (w tynkach).
- Wymiary pomieszczeń podane w świetle murów (bez tynków).

PROJEKTANT:

KIPP
PROJEKT

ul. Konduktorska 4 / 02U, 00-775 Warszawa
tel. (+48) 22 565 40 00, fax (+48) 22 565 40 01
kipp@kipp.com.pl, www.kipp.com.pl

INWESTOR:

MILL-YON
Gdańsk

ul. J. CH. Szucha 3 lok. 3, 00-580 Warszawa
tel. (+48) 22 522 77 50, fax (+48) 22 522 77 55
www.mill-yn.pl

SKALA 1:100

