


OSIEDLE GOSLOVE

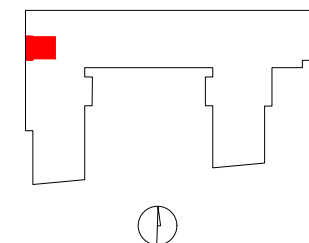

B032

mieszkanie	1 pokój
	z aneksem
budynek	A
nr klatki	B
piętro	3
kondygnacja	4
balkon	6.22 m²
balkon przeszklony	5.31 m²


oznaczenie pomieszczeń		
01	hol+pokój+aneks	23.89 m²
02	łazienka	3.76 m²

suma pow.uż. **27.65 m²**




powierzchnia pod
ściankami nadającymi się
do demontażu 0.60 m²

pow. lokalu **28.25 m²**

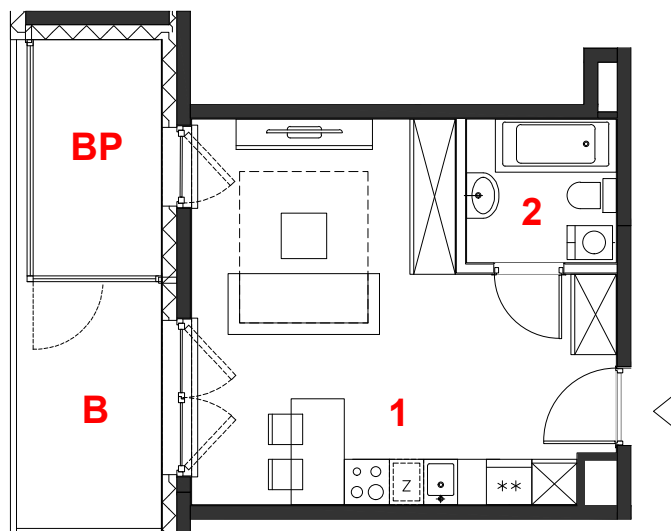Powierzchnie liczone wg PN-ISO 9836:2015. Karta katalogowa jest załącznikiem do umowy.
UWAGA: Wymiary oraz instalacje wyrysowano na podstawie projektu budowlanego.
Mogą nastąpić nieznaczne zmiany zgodnie z postanowieniami umowy deweloperskiej.




skala 1:100

 miejscowe obniżenie sufitu
 ściany działowe
 konstrukcja i szachty instalacyjne

PROFBUD

biuro@profbud.info
tel. 605 606 606

ARCHITEKCI DAWIDCZYK & PARTNERZY
Okrzei 18/40 03-710 Warszawa
www.iadp.pl poczta@iadp.pl
tel.48227861389