


Nr lokalu:
L 21


Powierzchnia użytkowa:
62,88 m²

Kondygnacja:
Piętro 2

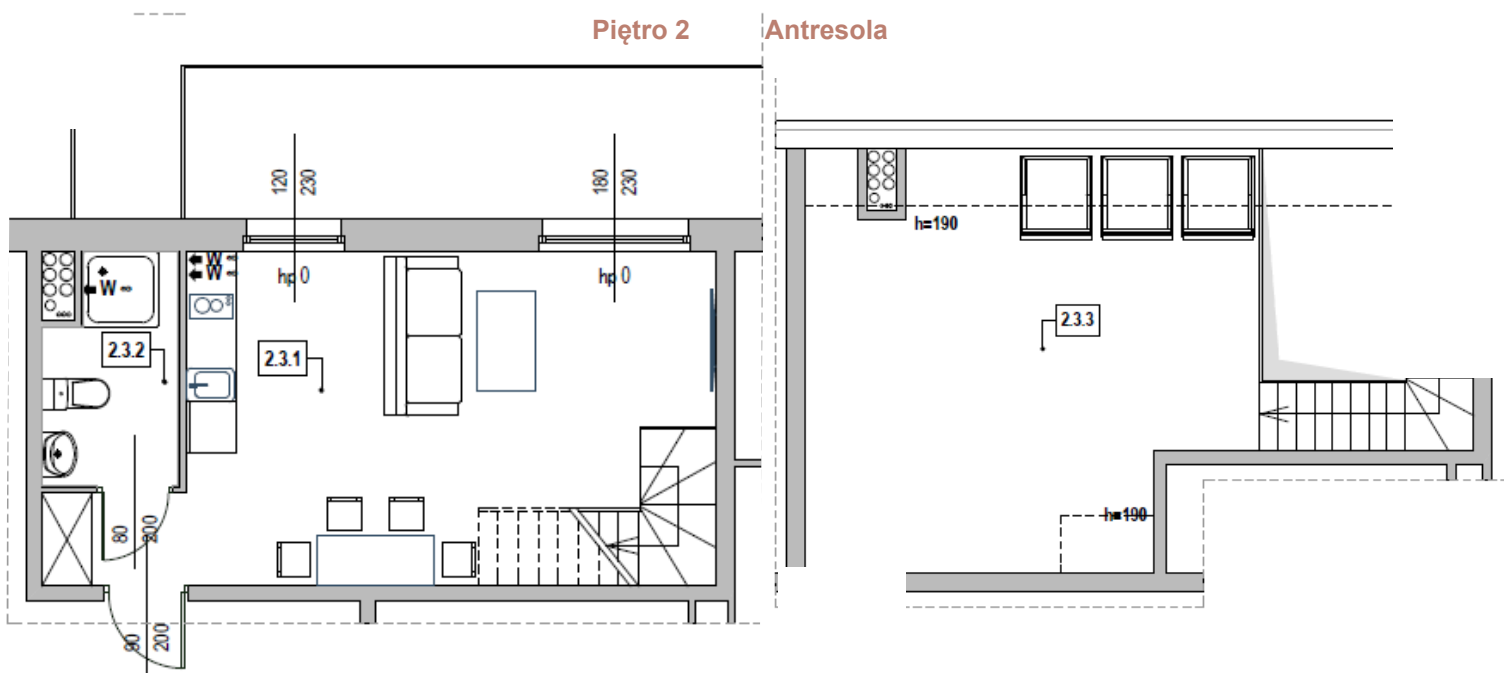

Pomieszczenia:

Salon z aneksem kuchennym	27,19 m ²
Łazienka	4,11 m ²
Antresola	26,06 m ²
Powierzchnia Użytkowa	5,52 m ²
Pomocnicza Antresoli	
Balkon	11,61 m ²

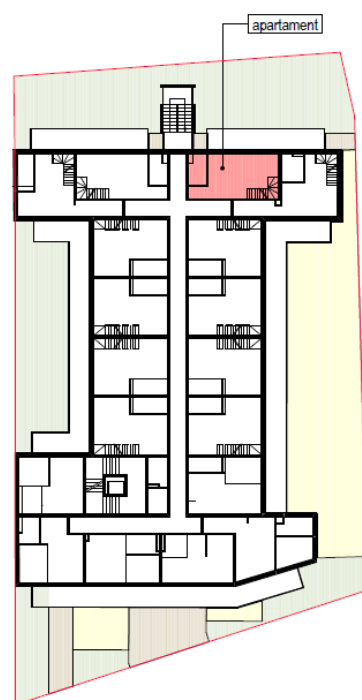

Wskazane w karcie lokalu dane mają charakter poglądowy i nie stanowią oferty handlowej