


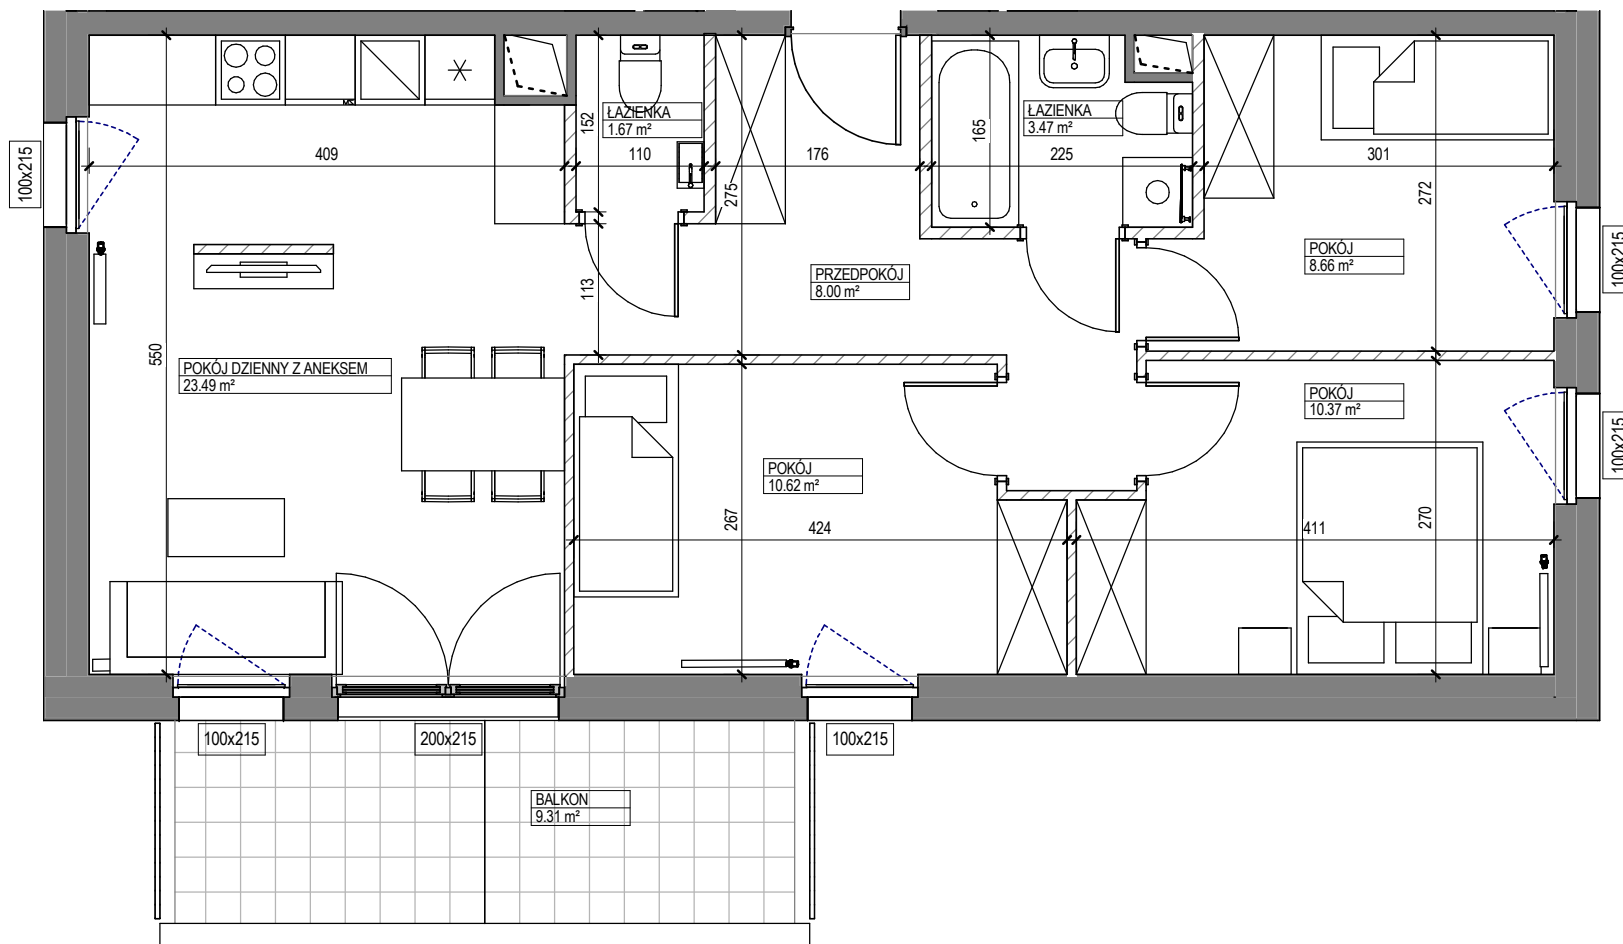

BULWARY AUGUSTÓWKA

INWESTOR:



GRUPA INWEST
ul. Solec 22, 00-410 Warszawa
www.grupainwest.pl
kontakt@grupainwest.pl

PROJEKT:



PIG Architekci Sp. z o.o.
ul. Stepińska 22/30 lok. 506a,
00-739 Warszawa

INFORMACJE O LOKALU:

NR LOKALU: A90

PIĘTRO: 4

KLATKA: 3

IŁOŚĆ POKOI: 4

POWIERZCHNIE POMIESZCZEŃ:

01	POKÓJ DZIENNY Z ANEKSEM	23.49 m ²
02	POKÓJ	10.62 m ²
03	POKÓJ	10.37 m ²
04	POKÓJ	8.66 m ²
05	ŁAZIENKA	3.47 m ²
06	ŁAZIENKA	1.67 m ²
07	PRZEDPOKÓJ	8.00 m ²
08	BALKON	9.31 m ²

ŚCIANKI DZIAŁOWE
NADAJĄCE SIĘ DO DEMONTAŻU
 ŚCIANY TRWAŁE,
NIENADAJĄCE SIĘ DO DEMONTAŻU

POWIERZCHNIE LICZONE WG NORMY PN-ISO 9836:1997 - DO POWIERZCHNI LOKALU WLICZONO ŚCIANKI DZIAŁOWE NADAJĄCE SIĘ DO DEMONTAŻU ZE WZGLĘDU NA TRWAJĄCE PRACE PROJEKTOWE, POWIERZCHNIE MOGĄ ULEĆ ZMIANIE, KARTA KATALOGOWA POKAZUJE PRZYKŁADOWĄ ARANŻACJĘ, POWIERZCHNIE POMIESZCZEŃ PODANO W ŚWIELE WYKOŃCZONYCH ŚCIAN. WYPOSAŻENIE TYLKO W CELACH PREZENTACJI, NIE STANOWI ZOBOWIĄZANIA UMOWNEGO, WYJŚCIE NA TARAS/LOGGIĘ - MOŻLIWA RÓŻNICA POZIOMÓW

POWIERZCHNIA MIESZKANIA:

68.56 m²

