
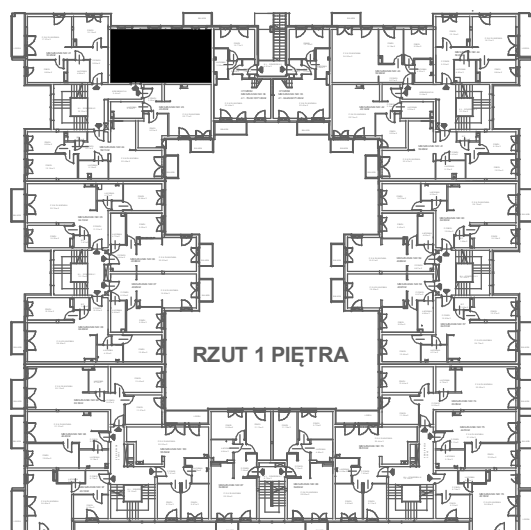


METRYKA LOKALU

miasto: KRAKÓW	nr działki: 471/17	obręb- jednostka: 105- PODGÓRZE	skala: 1:100
ulica: H i K CZECZÓW 28	nr klatki: 2	nr lokalu: 22	nr budowlany: 126
funkcja lokalu: LOKAL MIESZKALNY	piętro: 1 PIĘTRO	powierzchnia lokalu: 53.01m2	powierzchnia pomieszczeń przynależnych: 0.00m2

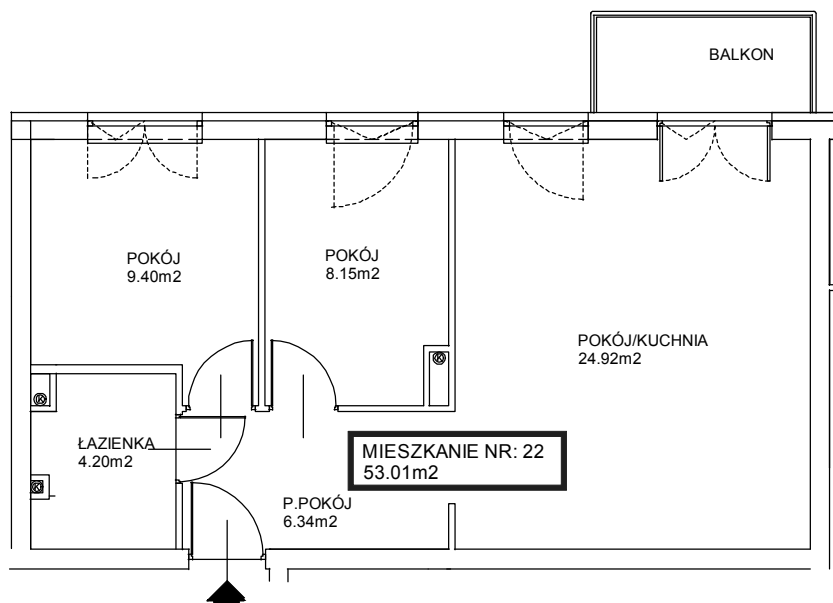

Stwierdzam, że lokal, znajdujący się w budynku przy ul. H i K Cieczów 28 w Krakowie spełnia wymagania art.2 Ustawy o własności lokali z 24 czerwca 1994 r. (tekst jednolity Dz.U.Nr 80 z 2000 r. poz. 903) i jest samodzielnym lokalem mieszkalnym

Kraków Zielony Złocien Sp.z o.o.
ul. Powstańców Śląskich 2-4, 53-333 Wrocław
e-mail: biuro@lcc.pl
tel: +48 71 798 80 10, fax: +48 71 798 80 11