
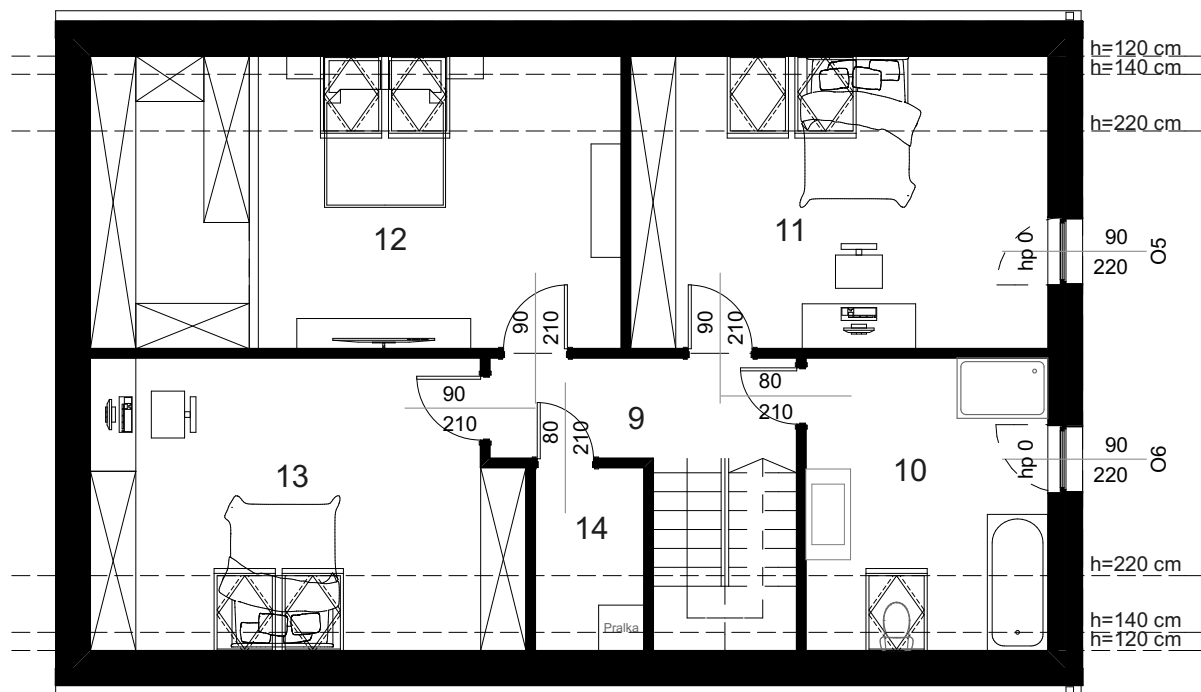


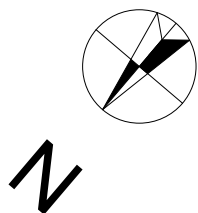

MDS-HOME sp. z o.o.
ul. Emilii Plater 1A/4
05-500 Piaseczno
mdsbudownictwo@gmail.com
tel. 668 831 910
agata.grzegory.lemieszek.mds@gmail.com
tel. 664 332 516

ADRES:
UL. CZAROWNA 21
05-503 BĄKÓWKA

Poddasze		Po podłodze	
9	Korytarz	5,21	5,21
10	Łazienka	9,80	12,10
11	Sypialnia	16,93	20,90
12	Sypialnia	21,40	26,41
13	Sypialnia	16,90	21,10
14	Pralnia	2,28	3,23
		72,52 m ²	88,95 m ²
		164,06 m²	180,49 m²

UWAGI:
- Rysunek opracowano na podstawie projektu budowlanego
- Powierzchnie mogą ulec niewielkim zmianom wynikającym z realizacji obiektu
- Drzwi wewnętrzne, meble, urządzenia sanitarne i kuchenne przedstawiono jako przykładowe i nie stanowią wyposażenia domu
- Na rysunku nie pokazano rozprowadzenia instalacji
- Ilość i rozmieszczenie okien dachowych może ulec zmianie



SPRAWDŹ LOKALIZACJĘ:



POWIERZCHNIA DZIAŁKI:
592 m²

SKALA 1:100

SCHEMAT LOKALIZACJI

