

C116

mieszkanie

**5 pokoi
z aneksem**

klatka

C

nr lokalu

116

kondygnacja

11

piętro

10

loggia

14,06 m²


dach

104,62 m²

oznaczenie pomieszczeń

01	przedpokój	6,22 m ²
02	pokój dzienny +aneks kuchenny	35,04 m ²
03	pokój	10,01 m ²
04	pokój	15,40 m ²
05	pokój	9,57 m ²
06	pokój	11,34 m ²
07	wc	3,98 m ²
08	łazienka	5,27 m ²
09	komunikacja	4,89 m ²

suma pow. użytkowej **101,72 m²**

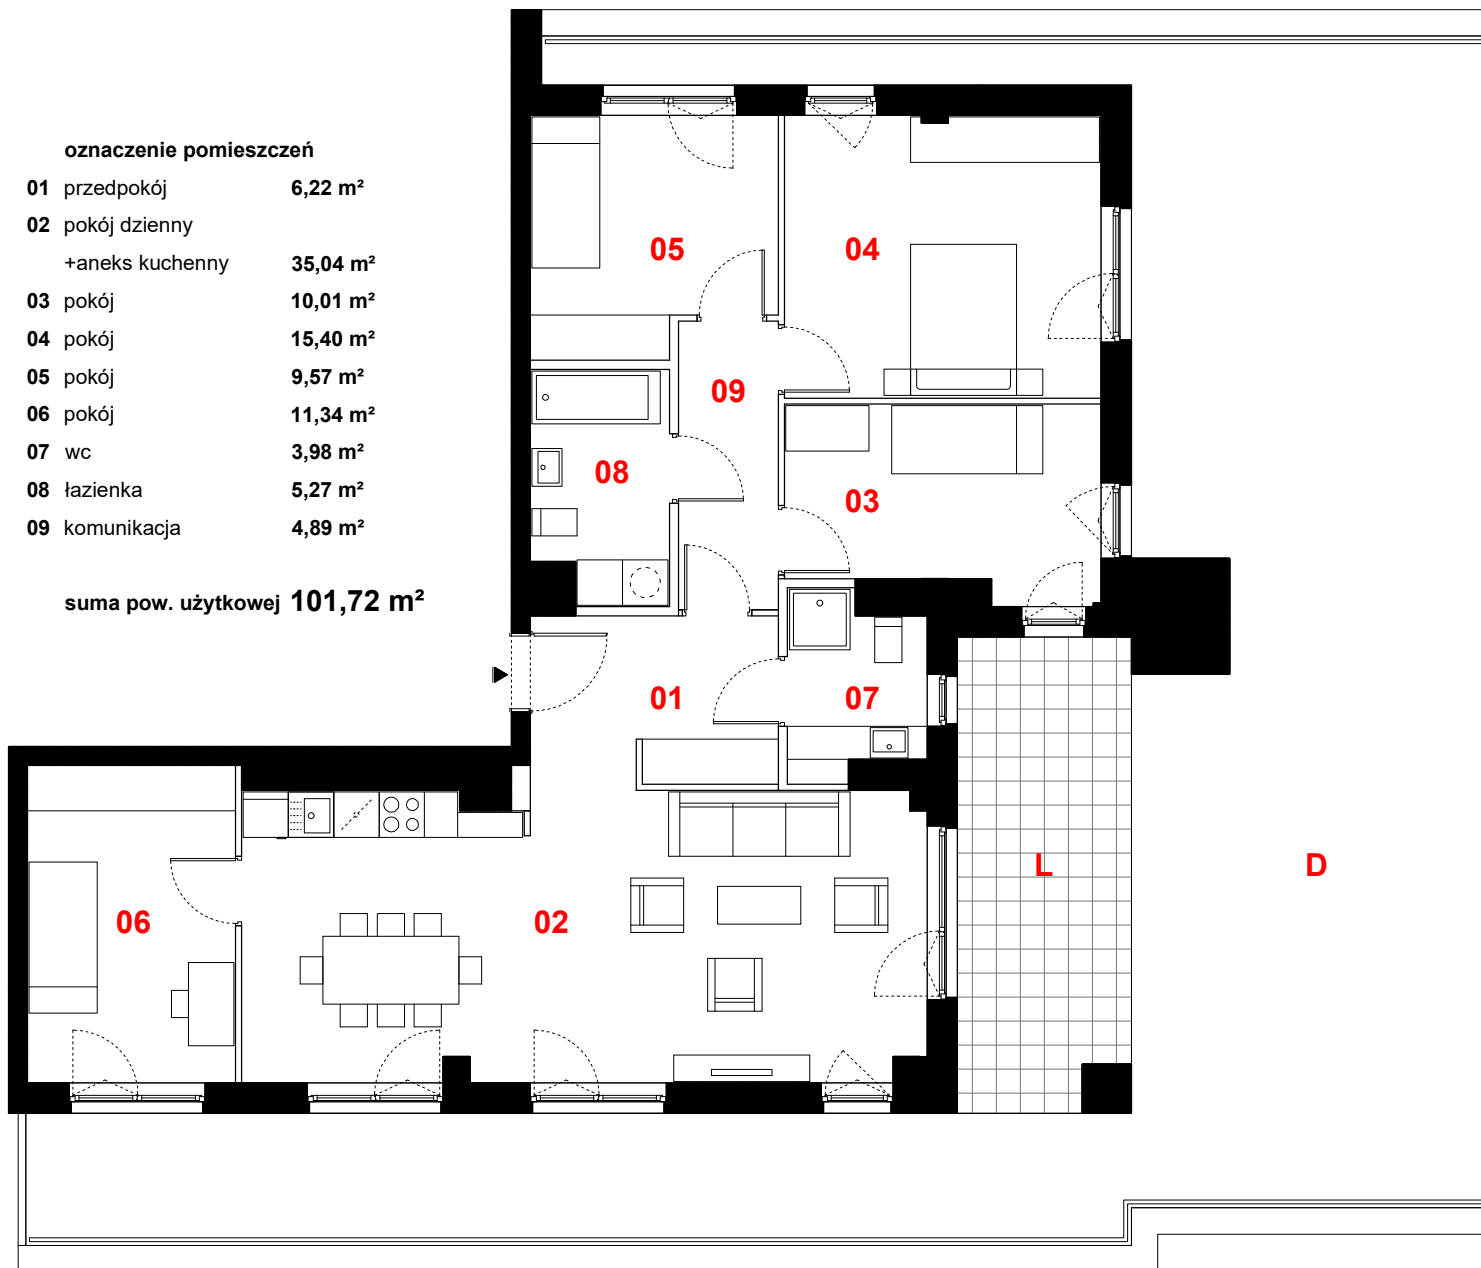

0 1m 2m 3m



skala 1:100

— ściany działowe

— konstrukcja i szachty instalacyjne

PROFBUD

biuro@profbud.info

tel. 605 606 606

JA2PLUS PRACOWNIA ARCHYTEKTONICZNA

Powierzchnie liczone wg PN-ISO 9836-1997. Karta katalogowa jest załącznikiem do umowy.
UWAGA: Wymiary oraz instalacje wyrysowano na podstawie projektu budowlanego.
 Mogą nastąpić nieznaczne zmiany zgodnie z postanowieniami umowy deweloperskiej.