

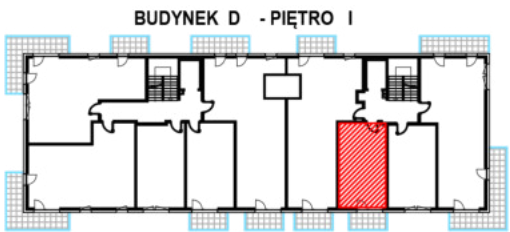


MARATOŃSKA 49
Lokalizacja inwestycji:
ul. Maratońska 49
Łódź 93-503

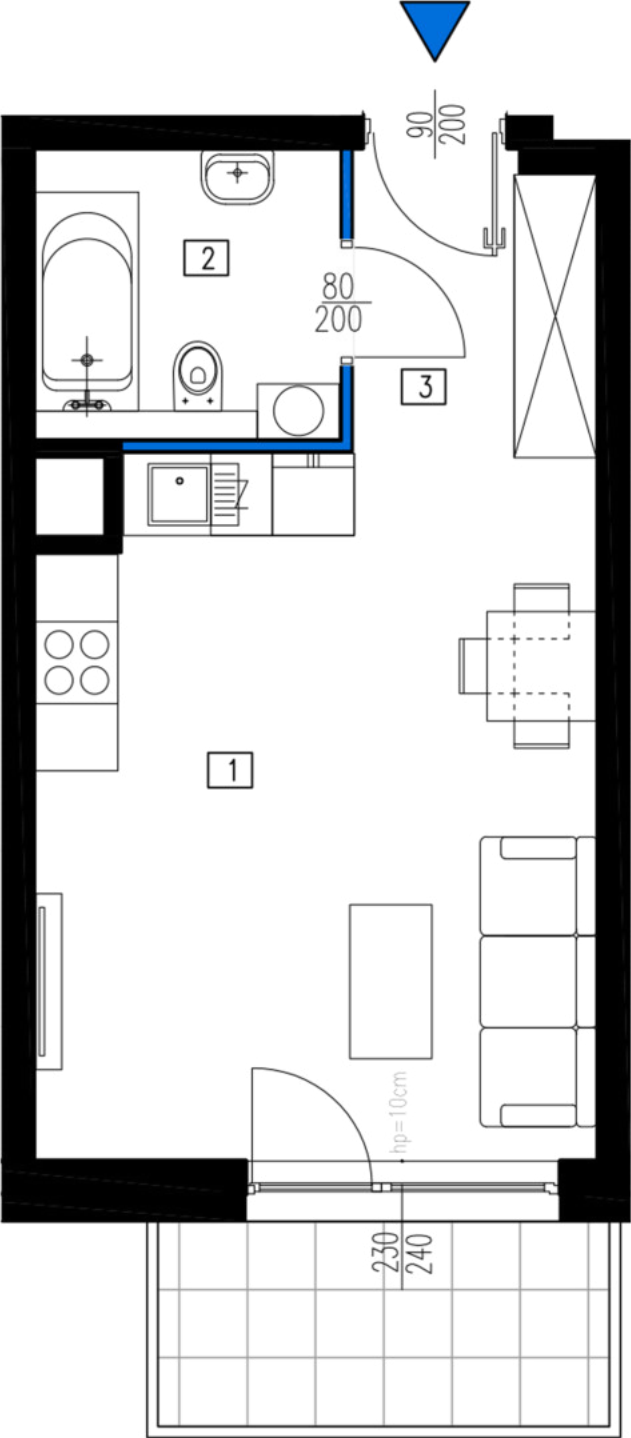

Inwestor:
Vision Development
ul. Piotrkowska 44
Łódź 93-228

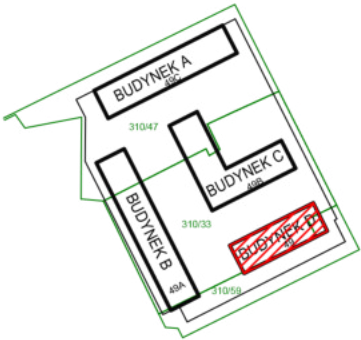

NR LOKALU	29 - D.1.7	PIĘTRO 1
NR. POM.	NAZWA	POW. [m2]
1	SALON Z ANEKSEM KUCHENNYM	20.83
2	ŁAZIENKA	4.74
3	KOMUNIKACJA	3.79
POWIERZCHNIA		29.36
	BALKON	5.20

GEODETA UPRAWNIONY
Kamil Glejzer
Nr upr. 21373
tel. 609 374 298