

PODWALNA 5



Tadmil sp. z o.o.



ul. Syta 68, 02-993 Warszawa

Tel: +48 501 089 898

Tel: +48 507 060 970

Email: biuro@tadwil.pl

M 2B

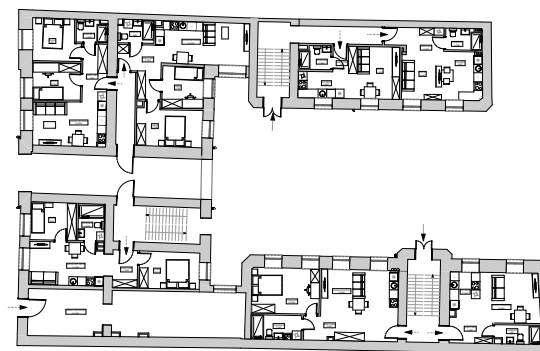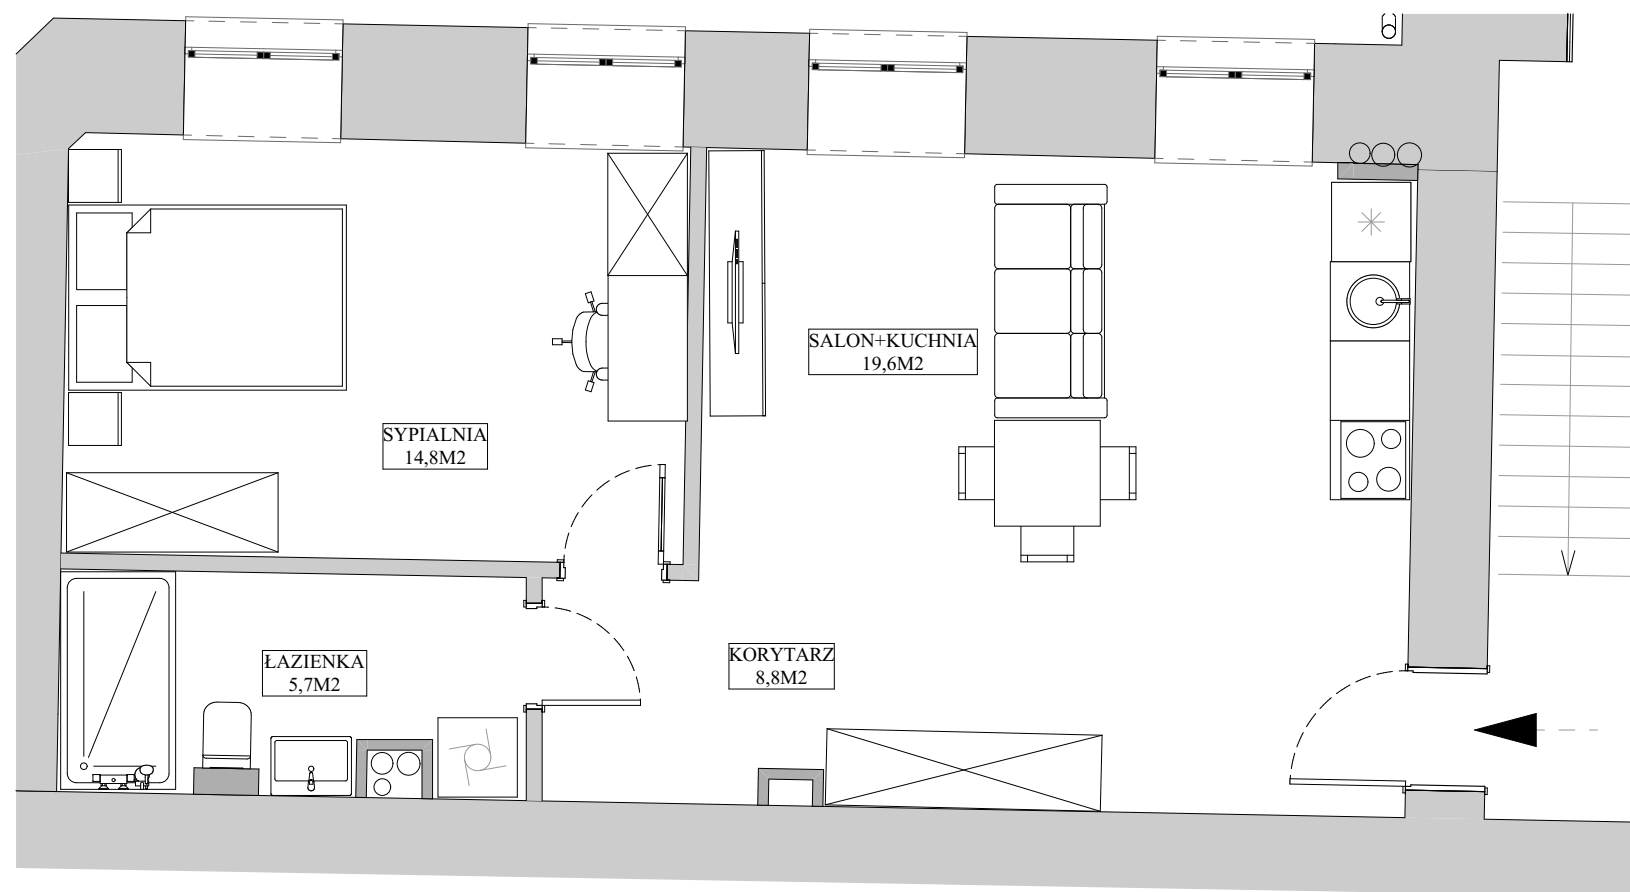

PIĘTRO - 0

POWIERZCHNIA - 48,9 m²

Rzut przedstawia koncepcję aranżacji lokalu. Lokale są oddawane bez ścianek działowych, co daje możliwość własnej aranżacji. Metraż lokalu mierzony jest po podłodze. W toku realizacji inwestycji mogą wystąpić różnice w stosunku do stanu wynikającego z projektu, spowodowane specyfikacją prac budowlanych. Wizualizacja ma charakter poglądowy.