



Grand Lake

RESIDENCE



Apartament
C.2.11


Piętro
2

Liczba pokoi
2

Powierzchnia użytkowa
32,79m²

Kontakt

www.grandlake.pl
sprzedaz@vascodevelopment.com

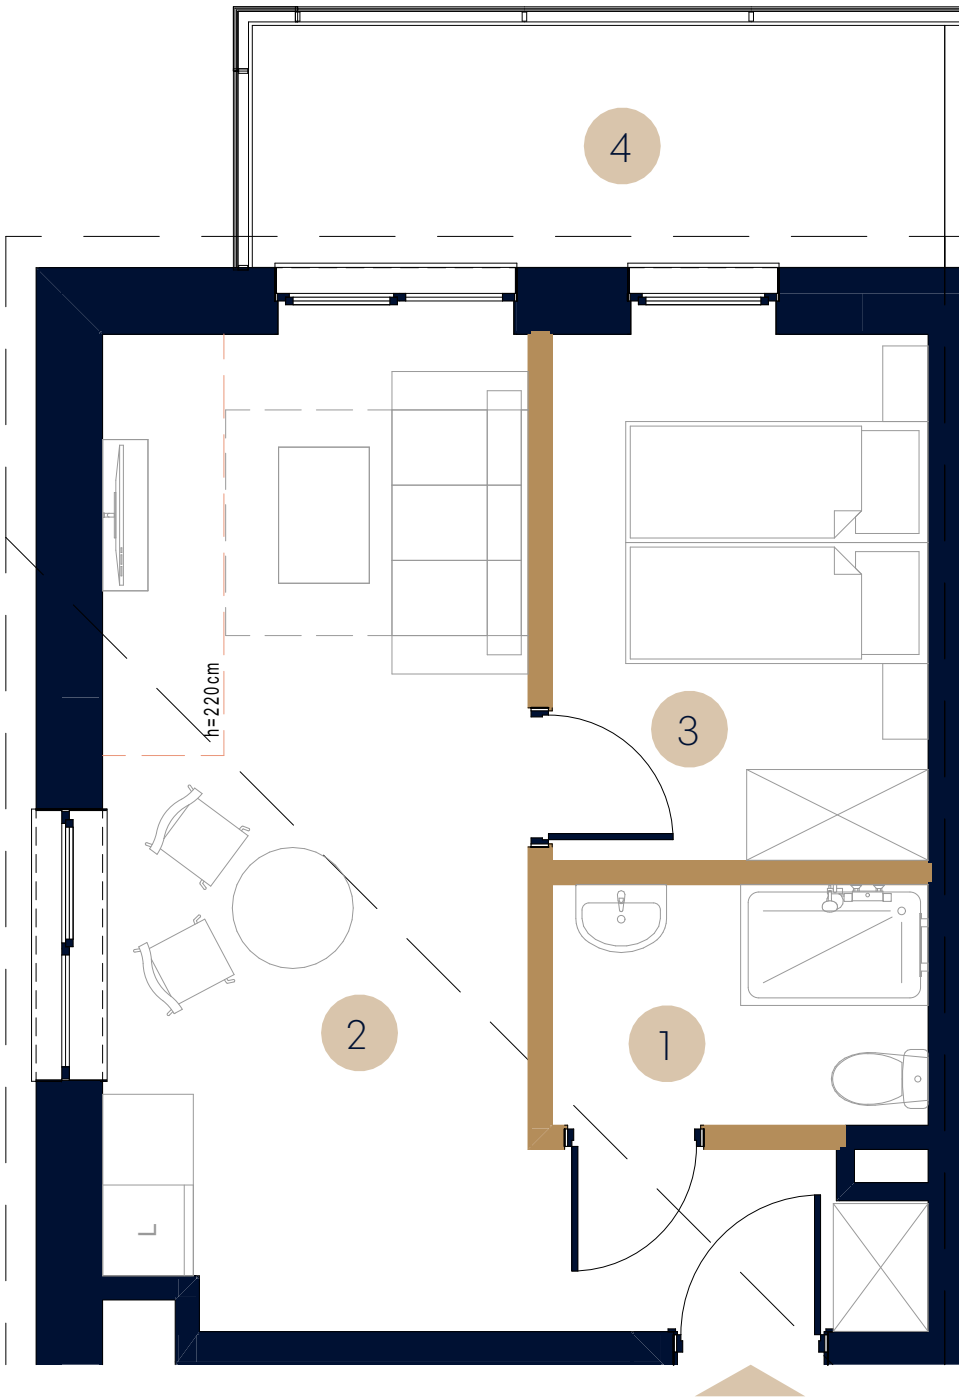

- Oznaczenie ścianek działowych
- Ścianki i obudowy instalacyjne

01	Łazienka	3,95
02	Salon z aneksem	20,19
03	Sypialnia	8,65
04	Balkon	7,33

Położenie apartamentu na kondygnacji

Położenie budynku w którym znajduje się apartament



Pomiarów powierzchni dokonano stosownie do treści rozporządzenia Ministra Rozwoju z 11 września 2020 r. w sprawie szczegółowego zakresu i formy projektu budowlanego (Dz.U. z 2020 poz.1609), zgodnie z zasadami określonymi w normie PN-ISO 9836:2022-7. Do powierzchni użytkowej lokalu wliczone są elementy nadające się do demontażu, tj. ścianki działowe. Niniejsza karta lokalu nie stanowi wiążącego opisu technicznego prezentowanego lokalu. Możliwe jest wystąpienie niewielkich zmian w projekcie wykonawczym przedstawia przykładową aranżację pomieszczeń i ma charakter poglądowy oraz nie stanowi oferty w rozumieniu art. 66 §1 Kodeksu Cywilnego.