
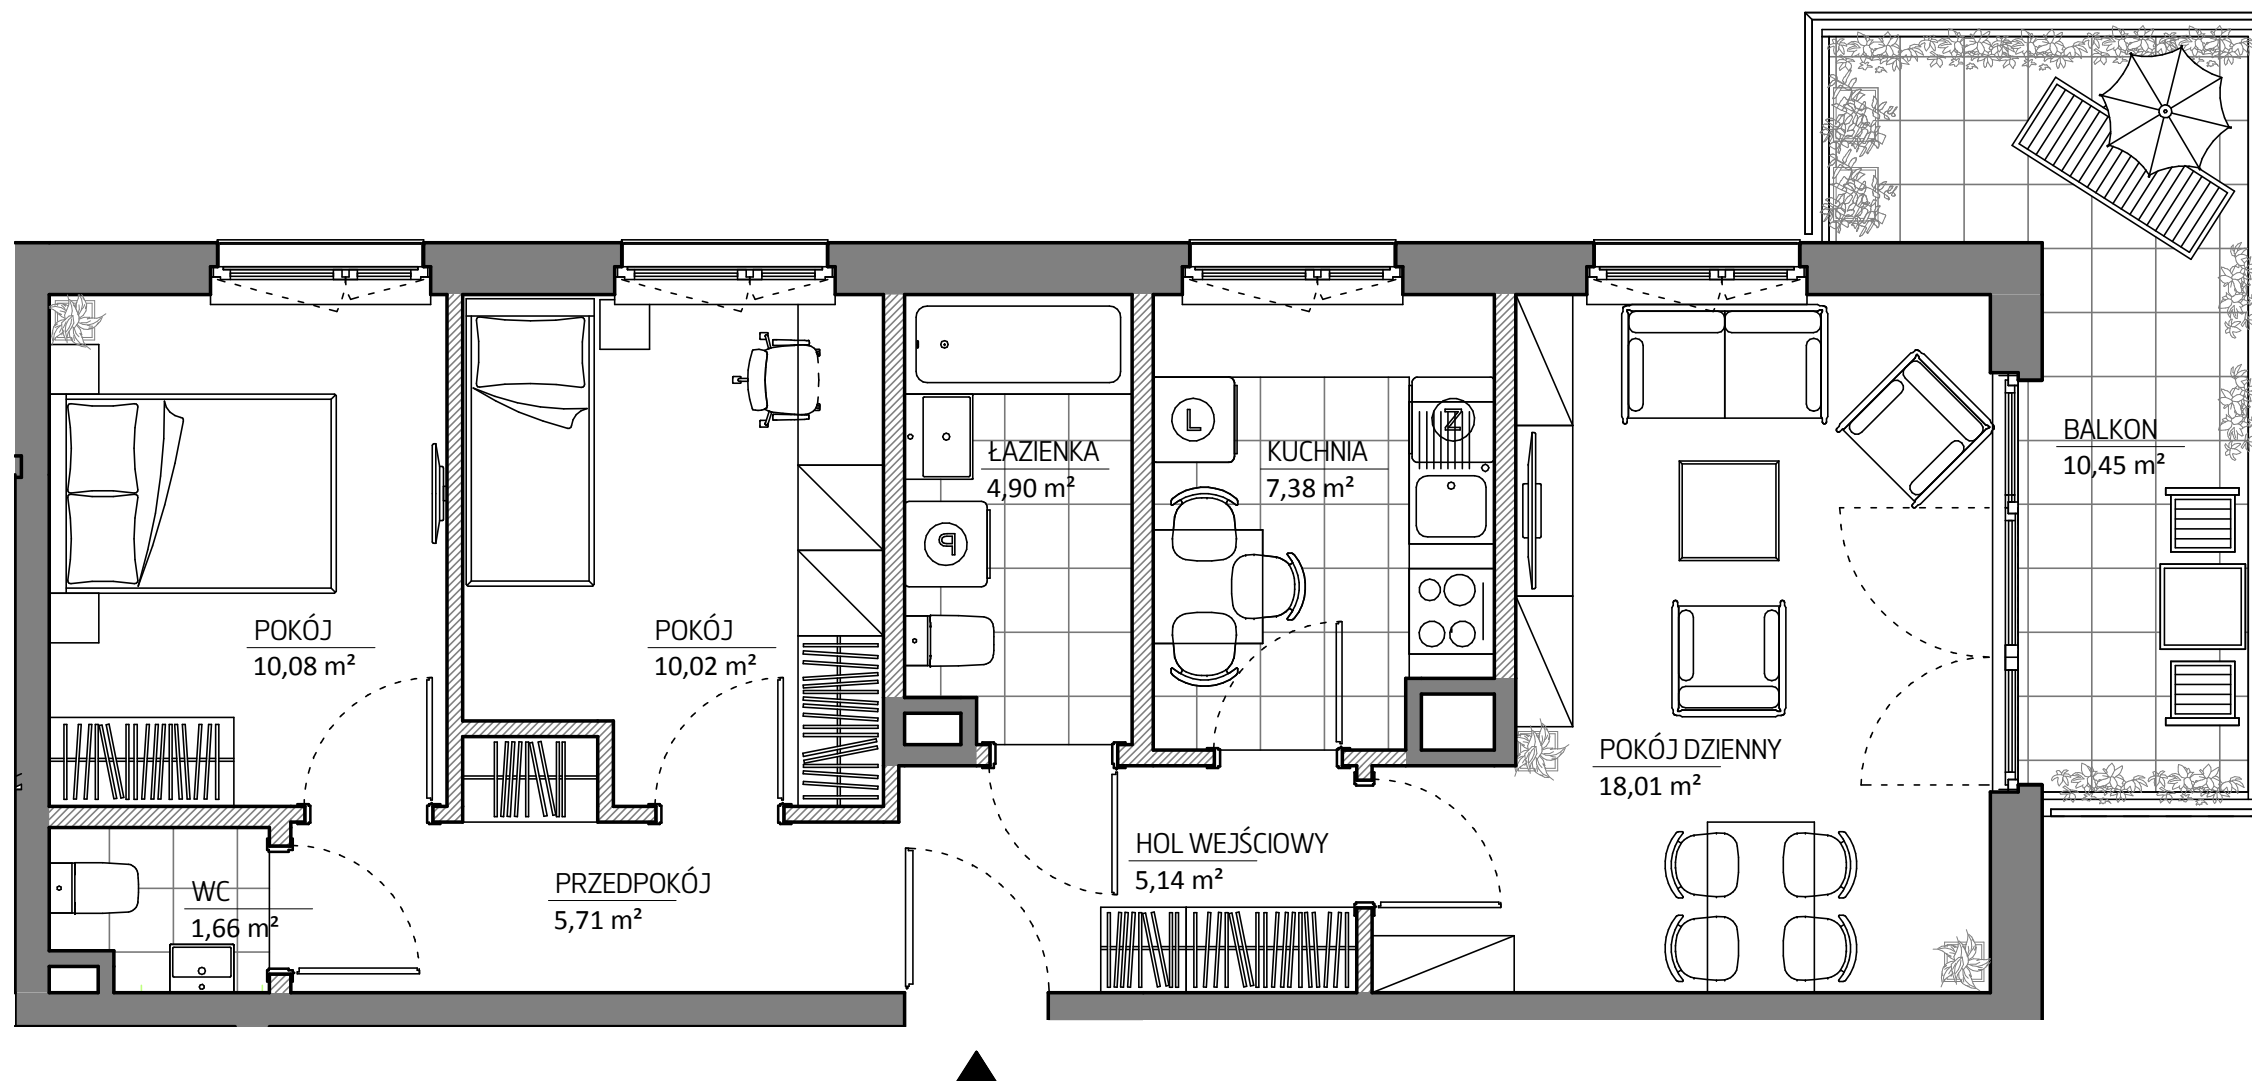


MIESZKANIE NR 17 • 3 POKOJE • 66,15m²


budimex
nieruchomości

BUDIMEX NIERUCHOMOŚCI Sp. z o.o.
Biuro w Krakowie
ul. Fredry 6a, 30-605 Kraków
tel. (12) 352 52 55
www.budimex-nieruchomości.pl

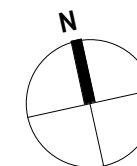


ETAP II	Kraków, ul. Fredry 6 Łągowniki - Borek Fatęcki	
DANE LOKALU:		
LOKAL NR	LICZBA POKOI	POW. UŻYTKOWA
17	3	66,15 m ²
BUDYNEK	KLATKA	PIĘTRO
6J	1	2

ZESTAWIENIE POWIERZCHNI

PRZEDPOKÓJ	5,71 m ²
WC	1,66 m ²
POKÓJ	10,08 m ²
POKÓJ	10,02 m ²
ŁAZIENKA	4,90 m ²
KUCHNIA	7,38 m ²
POKÓJ DZIENNY	18,01 m ²
HOL WEJŚCIOWY	5,14 m ²
	powierzchnia pod elementami nadającymi się do demontażu, np pod ścianami działowymi
BALKON	10,45 m ²

POŁOŻENIE MIESZKANIA W BUDYNKU

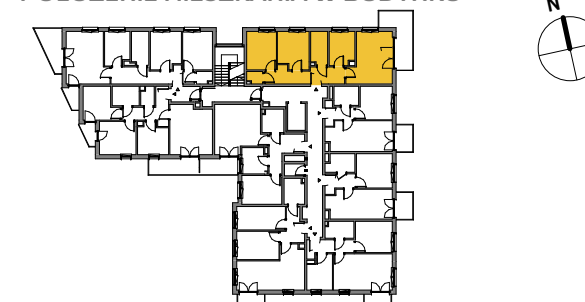

WARTOŚĆ
BRUTTO (PLN):

PROJEKTANT
B2STUDIO

Uwaga:

- Aranżacja lokalu mieszkalnego przedstawiona na rzucie jest przykładowa. Niniejsza karta katalogowa opracowana została na podstawie projektu wykonawczego. W toku dalszego projektowania lub zmian lokatorskich mogą nastąpić zmiany w stosunku do informacji zawartych na karcie katalogowej, w szczególności w układzie pomieszczeń, usytuowaniu elementów nadających się do demontażu, takich jak np. ścianki działowe.
- Powierzchnia użytkowa lokalu określona jest na podstawie rozporządzenia Ministra Transportu, Budownictwa i Gospodarki Morskiej z dnia 25.04.2012r w sprawie szczegółowego zakresu i formy projektu budowlanego oraz uwzględnieniu treści Polskiej Normy PN-ISO 9836:1997. Do powierzchni użytkowej lokalu wlicza się powierzchnie zajęte przez elementy nadające się do demontażu takie jak np. ścianki działowe.
- Powierzchnie są obliczane w świetle pionowych przegród nie nadających się do demontażu w stanie wykończonym, przy uwzględnieniu tynków, na poziomie podłogi (bez uwzględniania listew przypodłogowych, progów itp.)
- Informacje na karcie nie stanowią oferty handlowej w rozumieniu art. 66 kodeksu cywilnego.

