

C117

mieszkanie

5 pokoi
z aneksem

klatka

C

nr lokalu

117

kondygnacja

11

piętro

10

loggia

4,54 m²

dach


69,85 m²

oznaczenie pomieszczeń

01	przedpokój	17,36 m ²
02	pokój dzienny +aneks kuchenny	27,89 m ²
03	pokój	14,80 m ²
04	pokój	10,16 m ²
05	pokój	11,90 m ²
06	pokój	10,80 m ²
07	wc	4,27 m ²
08	łazienka	4,39 m ²
09	garderoba	3,22 m ²

suma pow. użytkowej 104,79 m²

Powierzchnie liczone wg PN-ISO 9836-1997. Karta katalogowa jest załącznikiem do umowy. **UWAGA:** Wymiary oraz instalacje wyrysowano na podstawie projektu budowlanego. Mogą nastąpić nieznaczne zmiany zgodnie z postanowieniami umowy deweloperskiej.

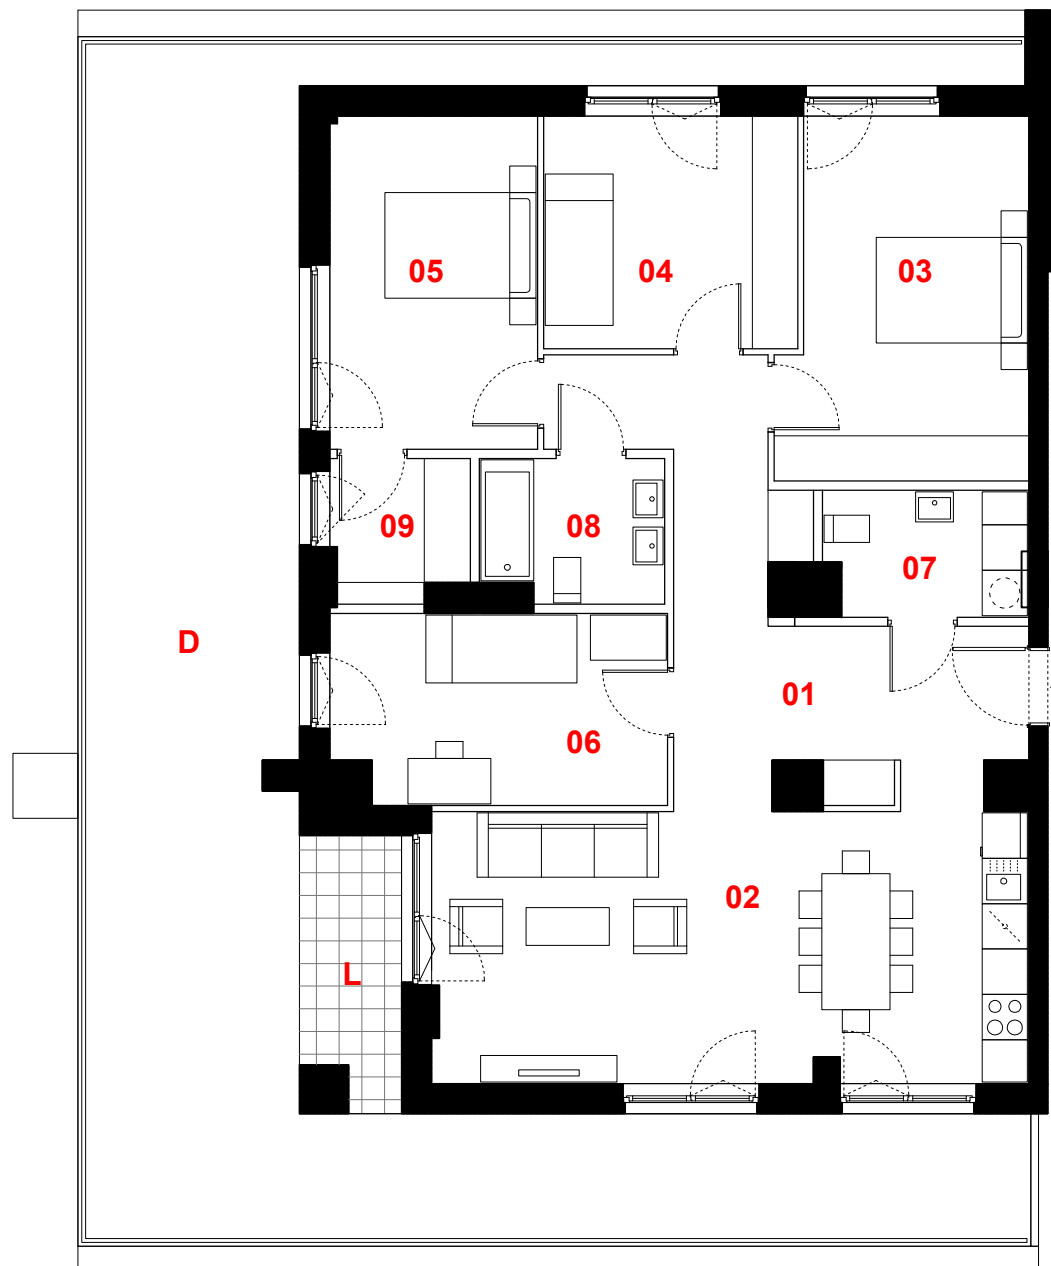

skala 1:100

0 1m 2m 3m

— ściany działowe
— konstrukcja i szachty instalacyjne

PROFBUD

biuro@profbud.info
tel. 605 606 606

JA2PLUS PRACOWNIA ARCHYTEKTONICZNA