




POWIERZCHNIA UŻYTKOWA
MIESZKANIA:

54,97 m²

SUMA POWIERZCHNI POMIESZCZEŃ:

1	SALON Z ANEKSEM KUCHENNYM	17,66
2	POKÓJ 1	9,19
3	POKÓJ 2	11,20
4	ŁAZIENKA	3,98
5	WC	1,69
6	HOL	8,94
		52,66 m²
7	LOGGIA	10,06

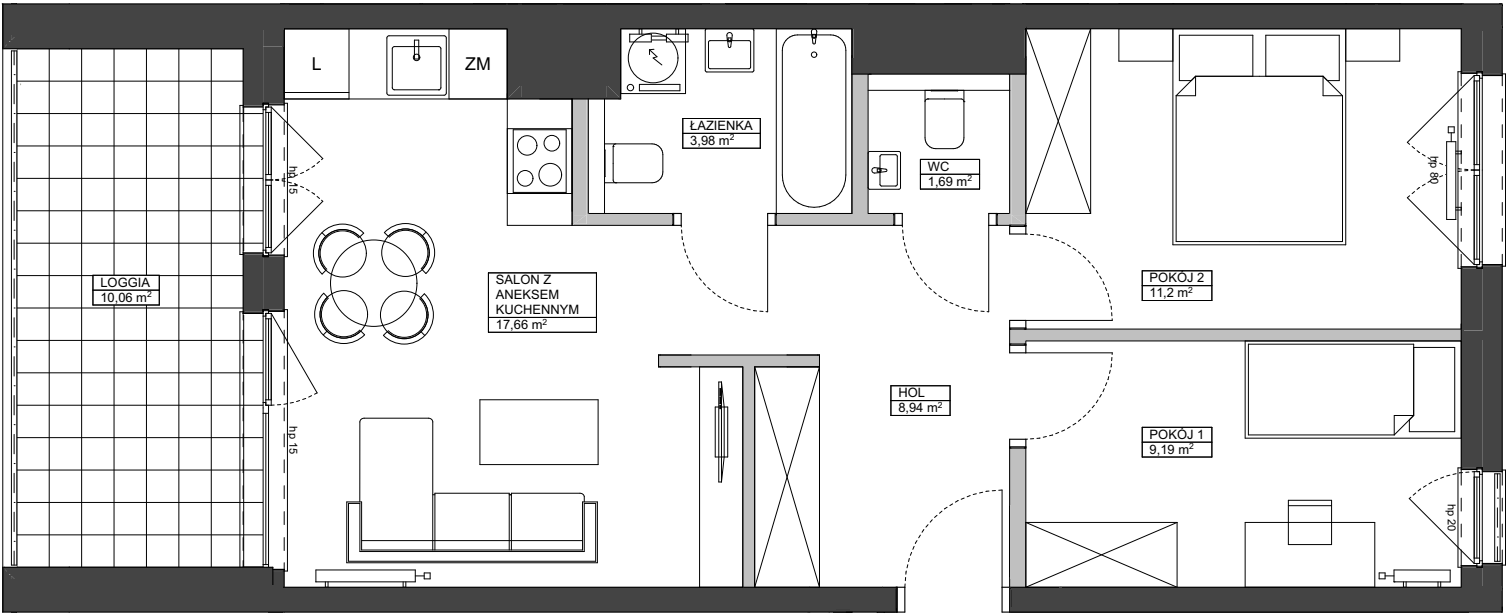


ŚCIANY DZIAŁOWE GRZEJNIKI PŁYTOWE GRZEJNIKI ŁAZIENKOWE

0 1m 2m 3m



UWAGA:
1. POWIERZCHNIE MIERZONE Z UWZGLĘDNIENIEM GRUBOŚCI WYKOŃCZENIA ŚCIAN. OBMIAR POWIERZCHNI UŻYTKOWEJ WYKONANY W OBRYSIE ELEMENTÓW NIEROZBIERALNYCH W OPARCIU O PN-ISO 9836:1997.

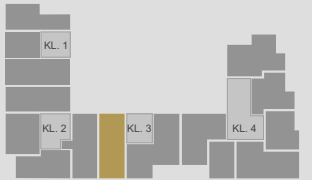

M.41
PIĘTRO 1