


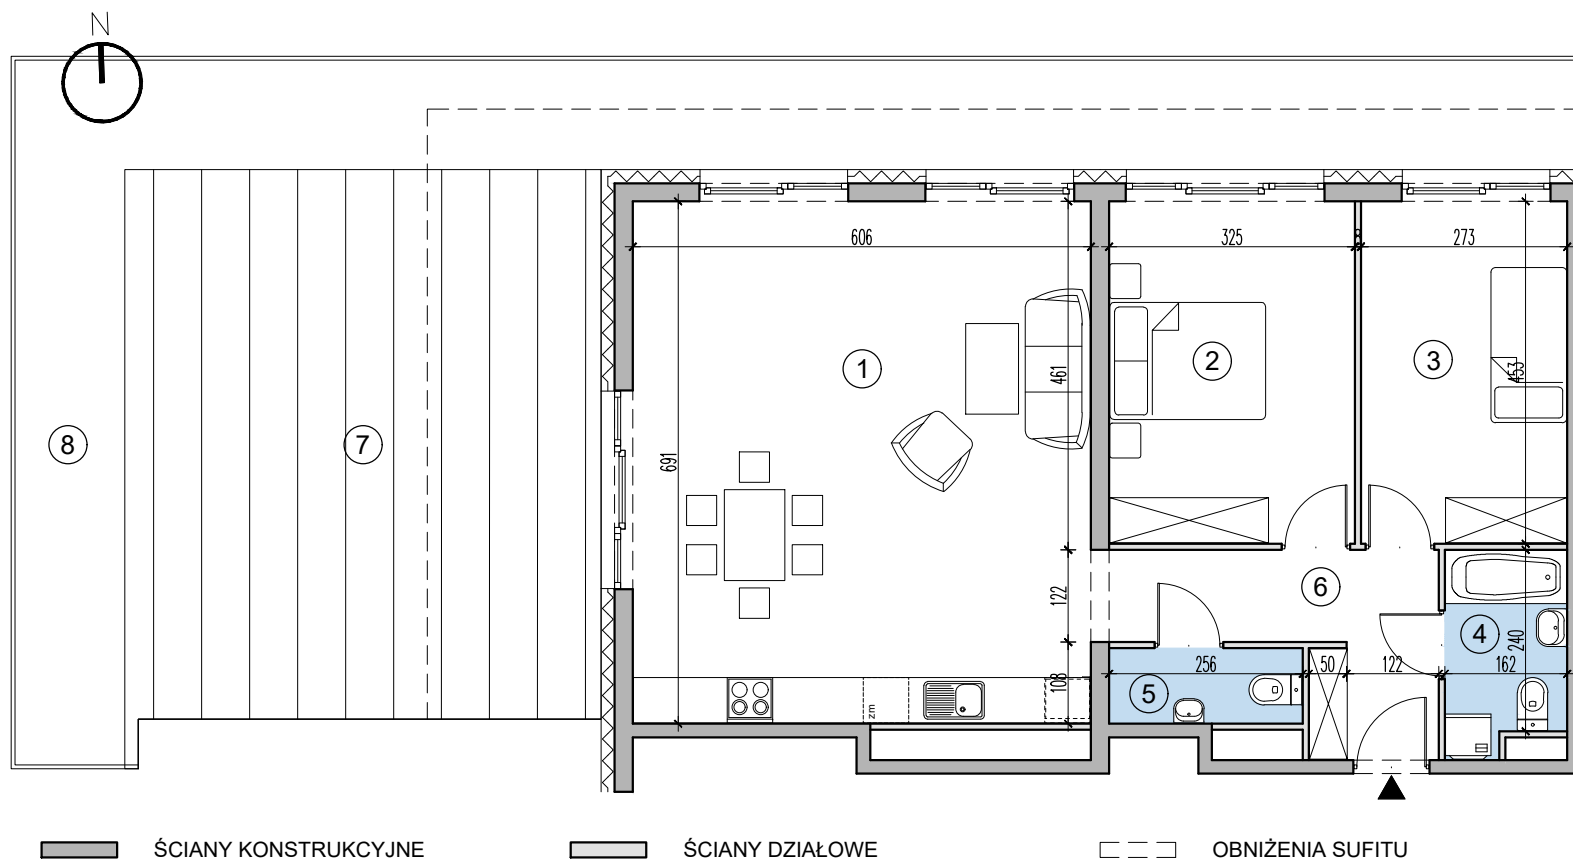

Uwaga: 1. Aranżacja lokalu przedstawiona na rzucie jest przykładowa. Niniejsza karta katalogowa opracowana została na podstawie projektu budowlanego. W toku dalszego projektowania mogą nastąpić zmiany w stosunku do informacji zawartych na karcie katalogowej. Urządzenia sanitarne, kuchenne, drzwi wewnętrzne i elementy aranżacji nie stanowią wyposażenia lokali i mają charakter poglądowy. 2. Wymiary pomieszczeń, lokalizacje przyborów sanitarnych i inne podane na podstawie projektu wykonawczego. W trakcie budowy mogą wystąpić różnice w stosunku do stanu wynikającego z projektu, wynikające ze specyfiki prac budowlanych. Wymiary pomieszczeń podane w świetle konstrukcji, bez wykończenia ścian: tynków i okładzin. Karta nie powinna stanowić podstawy do doboru mebli, urządzeń i pozostałego wyposażenia. Pomiary w tych celach należy wykonać po wydaniu lokalu. Wszystkie powierzchnie i wymiary podane na rzucie są orientacyjne, a faktyczna powierzchnia zostanie pomierzona po wykonaniu budynku. 3. Powierzchnie są obliczone w świetle pionowych przegród w stanie wykończonym, przy uwzględnieniu tynków i okładzin o grubości do 1,5 cm, na poziomie podłogi bez uwzględnienia listew przypodłogowych, progów itp. 4. Powierzchnia użytkowa lokali oraz pomieszczeń jest określona na podstawie Rozporządzenia Ministra Transportu, Budownictwa i Gospodarki Morskiej z dnia 11.09.2020 r. w sprawie szczegółowego zakresu i formy projektu budowlanego oraz przy uwzględnieniu treści Polskiej Normy PN-ISO 9836:2015-12. Informujemy, że rezygnacja ze ścian działowych wpływa na powierzchnię użytkową. 5. Informacje na karcie nie stanowią oferty handlowej w rozumieniu art. 66 kodeksu cywilnego. 6. Rzeczywista wielkość i kształt balkonu/tarasu zostaną ostatecznie podane po zakończeniu budowy. Powierzchnia i kształt balkonu/tarasu jest szacunkowa i nie ma wpływu na cenę lokalu.



LOKAL NR A61

BUDYNEK A-1 KLATKA A PIĘTRO IV

1. POKÓJ DZIENNY + ANEKS	41.6 m ²
2. POKÓJ	14.6 m ²
3. POKÓJ	12.2 m ²
4. ŁAZIENKA	4.1 m ²
5. WC	2.5 m ²
6. P. POKÓJ	8.1 m ²

POWIERZCHNIA LOKALU **83.1 m²**

7. TARAS	46.1 m ²
8. BALKON	44.4 m ²

