




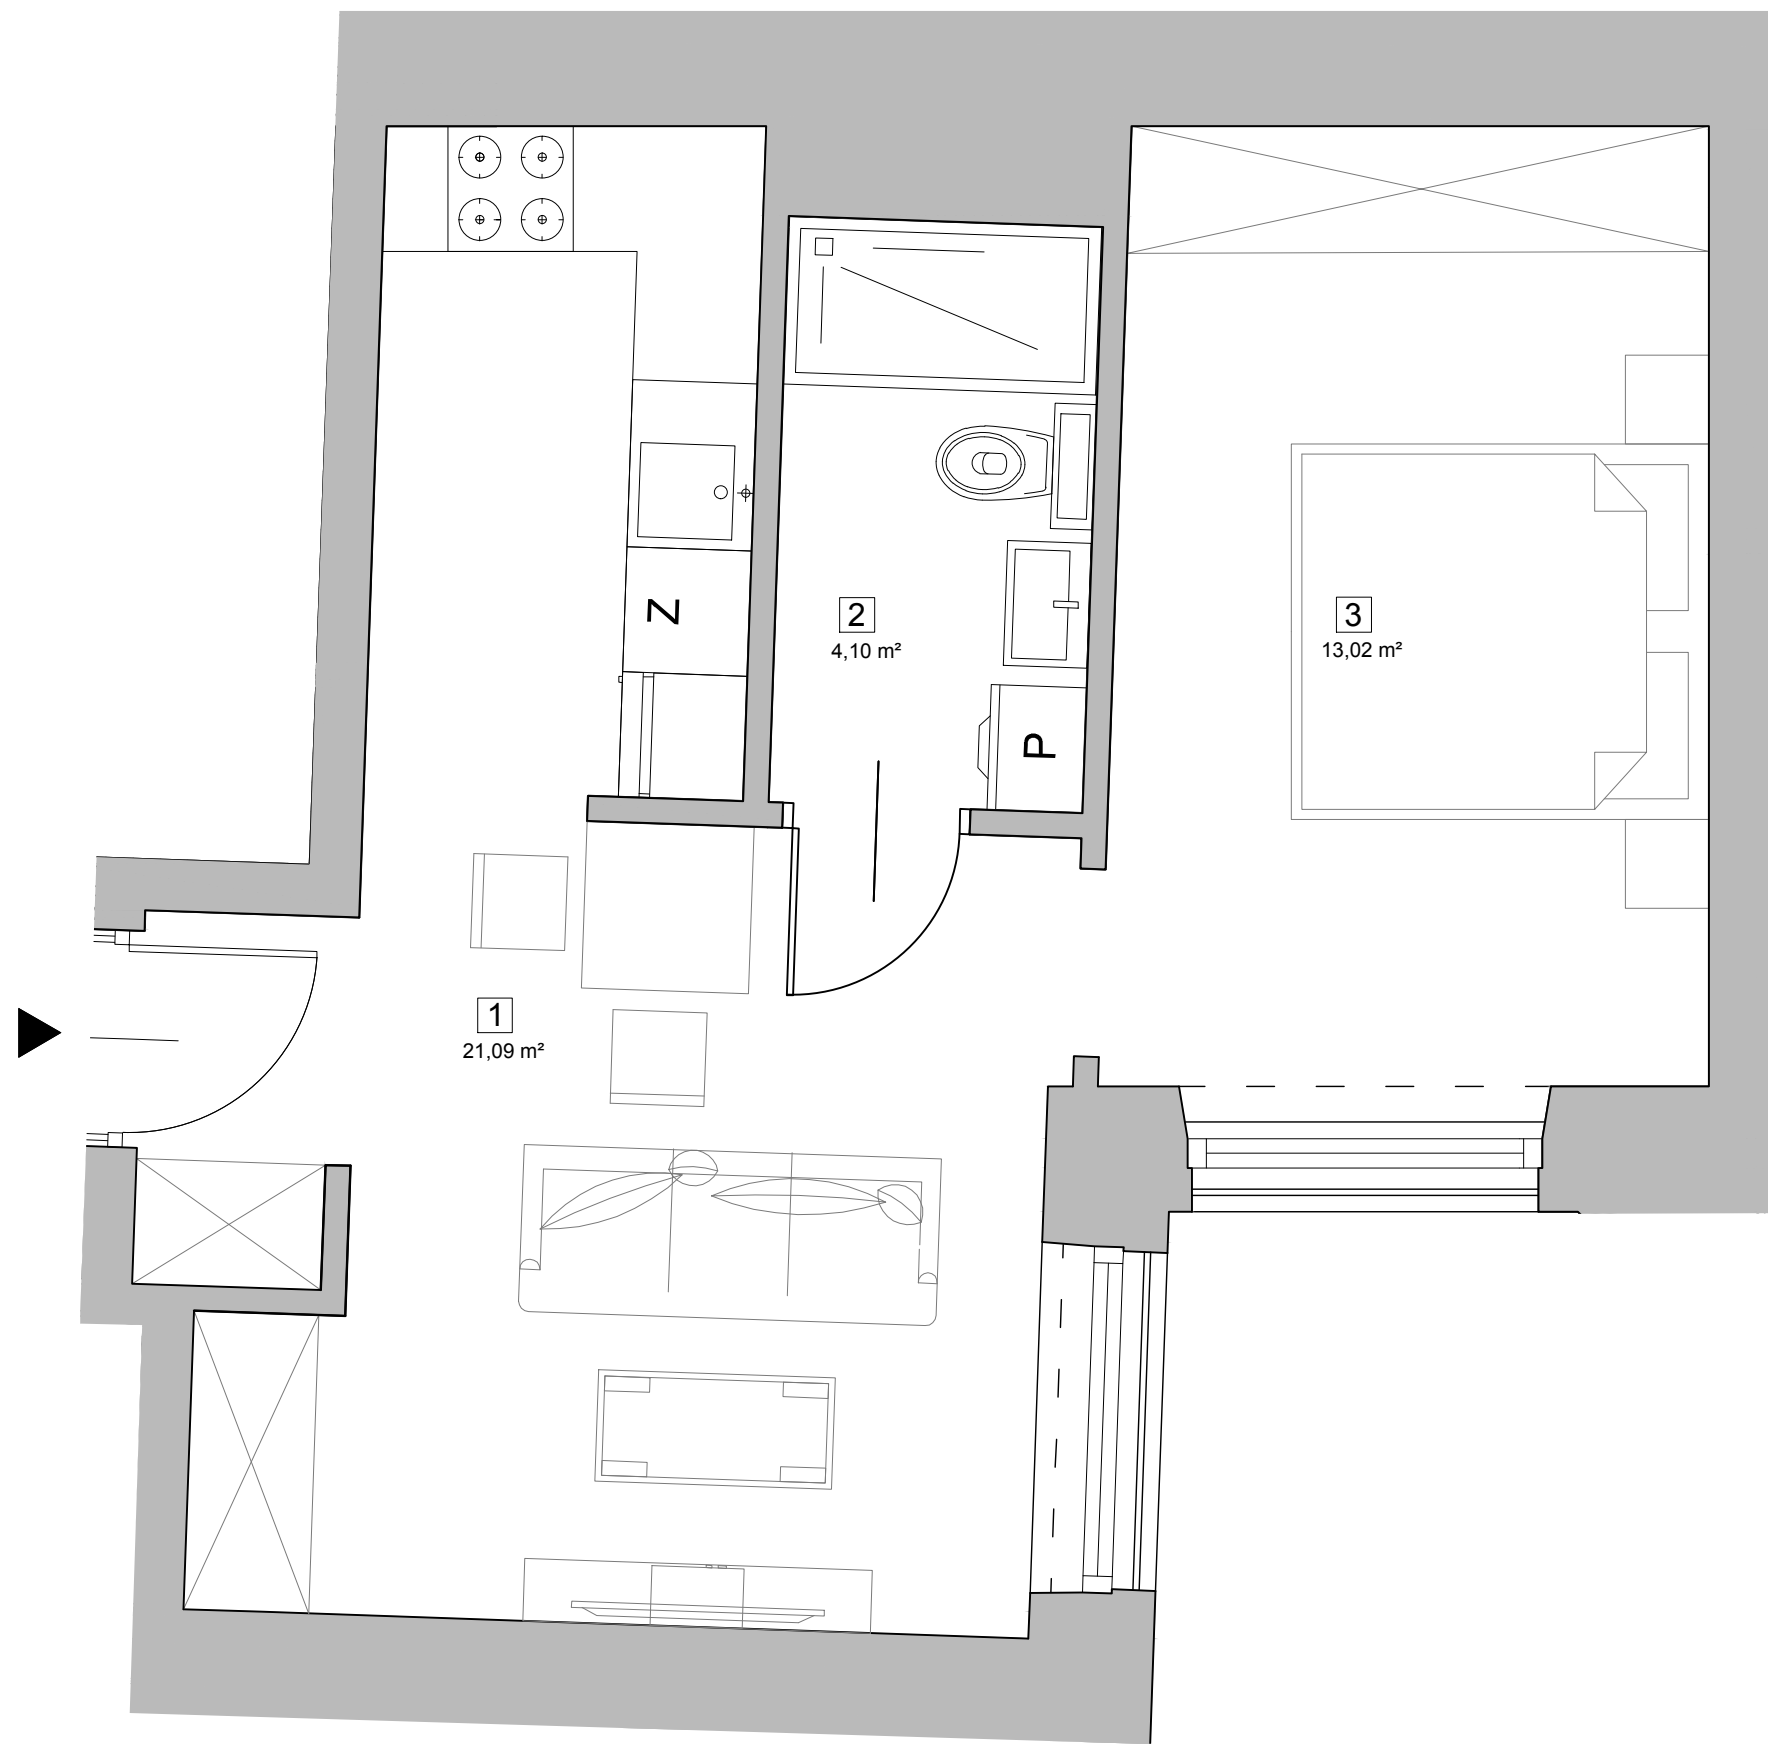

STRZELECKA 26
2C PARTNERS S.A.
UL. PRZY BAŻANTARNI 11/F
02-793 WARSZAWA

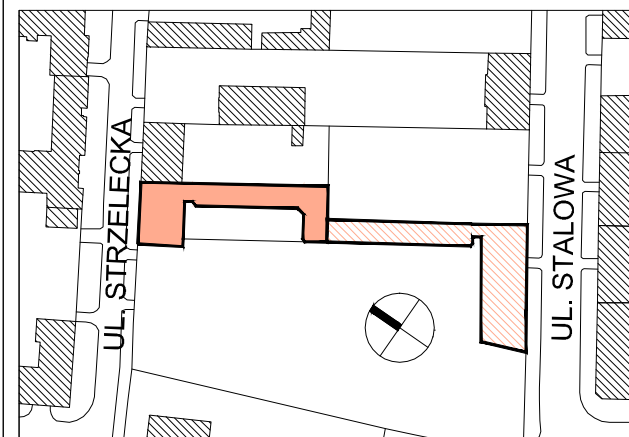


SCHEMAT III PIĘTRA

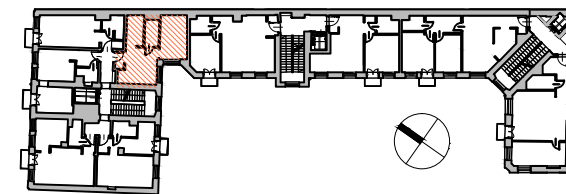

MIESZKANIE NR 3.3

lp.	nazwa pomieszczenia	pow.
1	pokój + aneks kuchenny	21,09 m ²
2	łazienka	4,10 m ²
3	aneks sypialny	13,02 m ²
SUMA		38,21 m ²

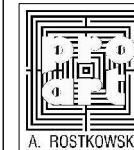

PROJEKTANT:
ul. Sniadeckich 10
00-656 Warszawa
Tel: (4822) 626 9505
Tel/Fax: (4822) 626 9504

Powierzchnia lokalu według normy PN-ISO 9836:1997
UWAGA: instalacje i wymiary zostały podane na podstawie projektu budowlanego i mogą ulec nieznaczny zmianom w projekcie wykonawczym