



# OSIEDLE GOSLOVE

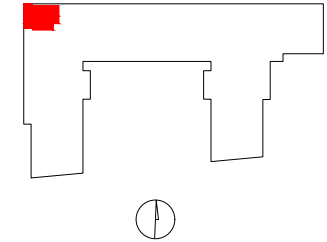

## B023

mieszkanie	<b>2 pokoje</b>
	<b>z aneksem</b>
budynek	<b>A</b>
nr klatki	<b>B</b>
piętro	<b>1</b>
kondygnacja	<b>2</b>
loggia	<b>5.88 m<sup>2</sup></b>

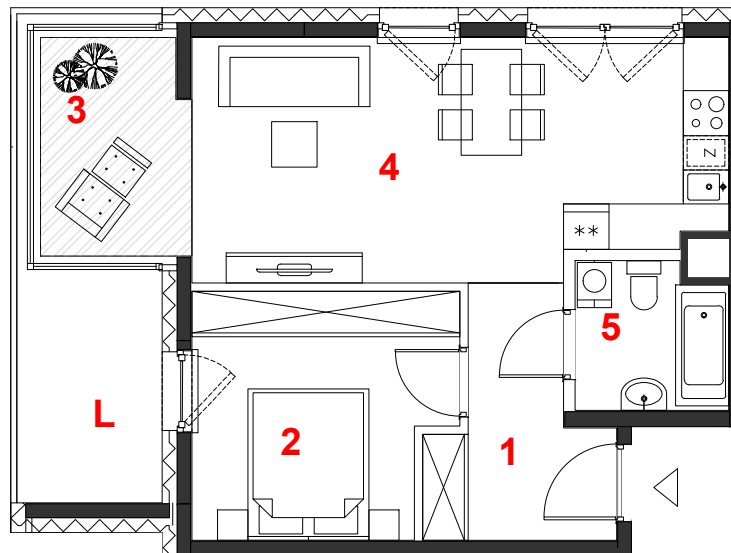

### oznaczenie pomieszczeń

01	hol	<b>6.18 m<sup>2</sup></b>
02	pokój	<b>10.74 m<sup>2</sup></b>
03	oranżeria	<b>5.61 m<sup>2</sup></b>
04	pokój+aneks kuch.	<b>21.90 m<sup>2</sup></b>
05	łazienka	<b>3.81 m<sup>2</sup></b>


 

**suma pow.uż.** **48.24 m<sup>2</sup>**

powierzchnia pod  
ściankami nadającymi się  
do demontażu 1.36 m<sup>2</sup>

**pow. lokalu** **49.60 m<sup>2</sup>**

Powierzchnie liczone wg PN-ISO 9836:2015. Karta katalogowa jest załącznikiem do umowy.  
UWAGA: Wymiary oraz instalacje wyrysowano na podstawie projektu budowlanego.  
Mogą nastąpić nieznaczne zmiany zgodnie z postanowieniami umowy deweloperskiej.

skala 1:100

 miejscowe obniżenie sufitu  
 ściany działowe  
 konstrukcja i szachty instalacyjne

**PROFBUD**

biuro@profbud.info  
tel. 605 606 606

ARCHITEKCI DAWIDCZYK & PARTNERZY  
Okazie 18/40 03-710 Warszawa  
www.iadp.pl poczta@iadp.pl  
tel.48227861389