

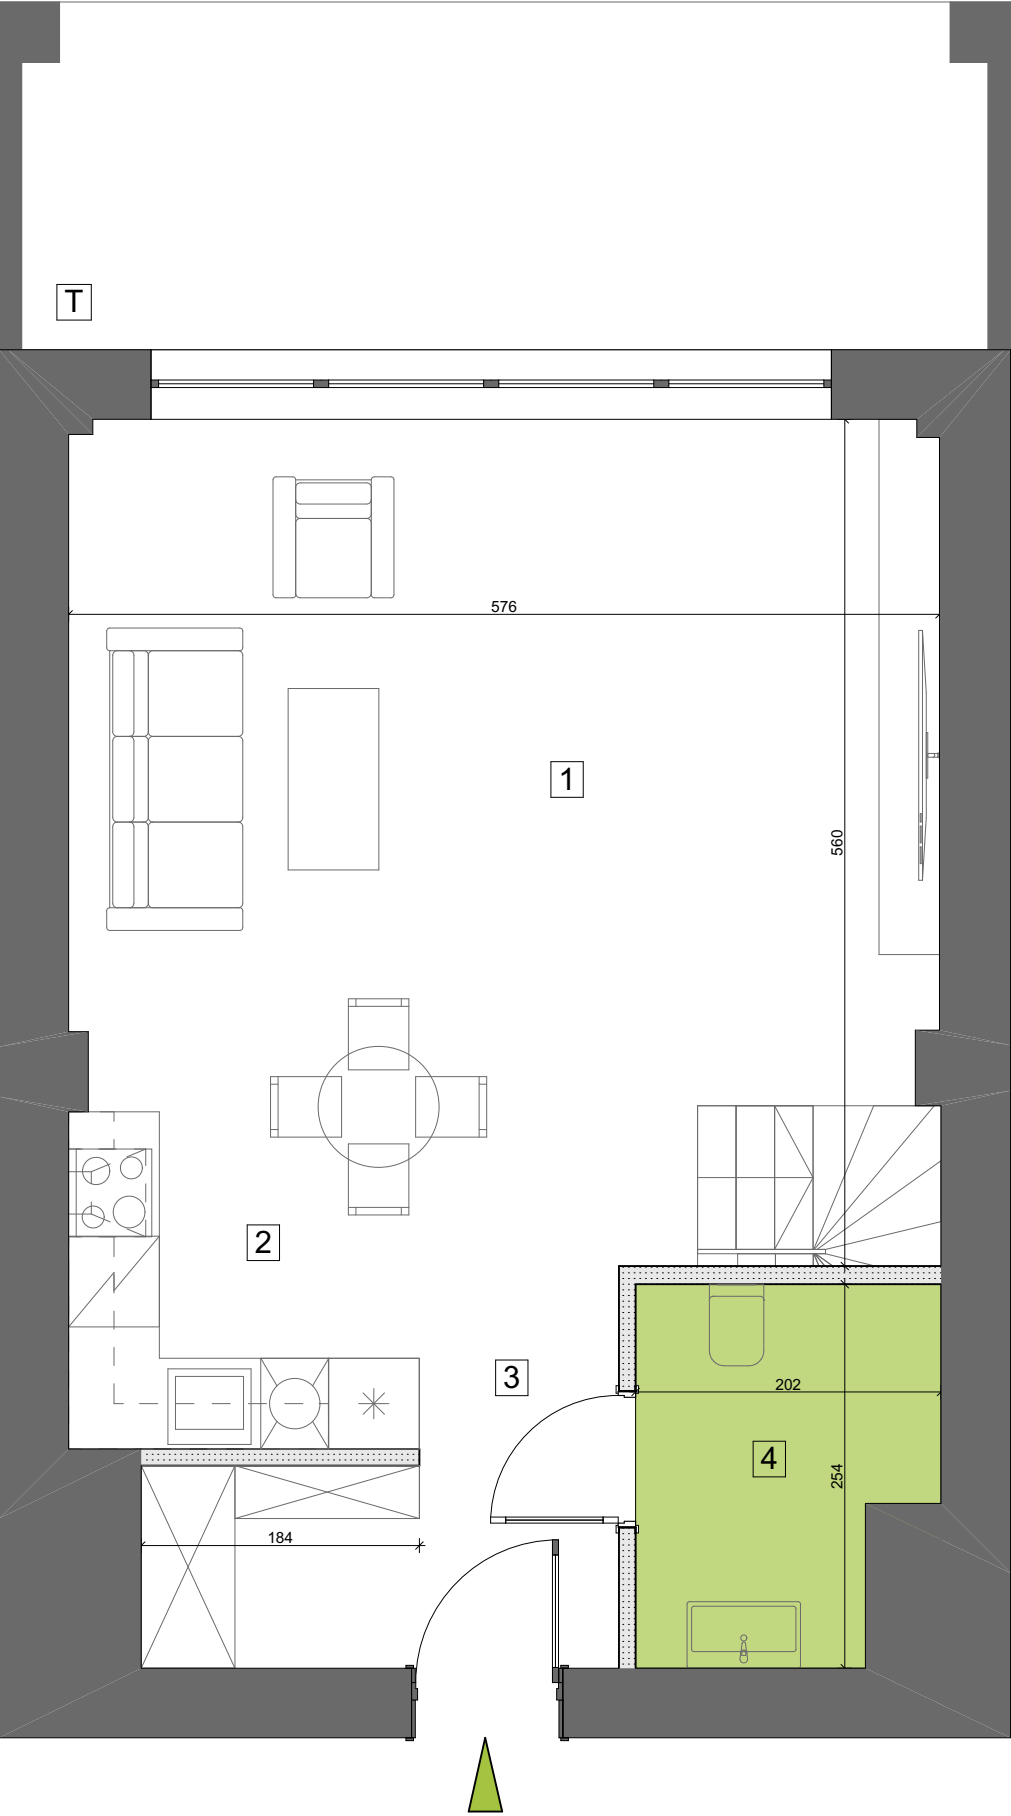


POZIOM I

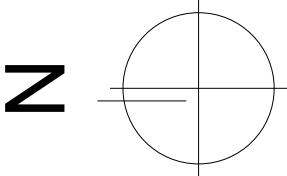


POZIOM II

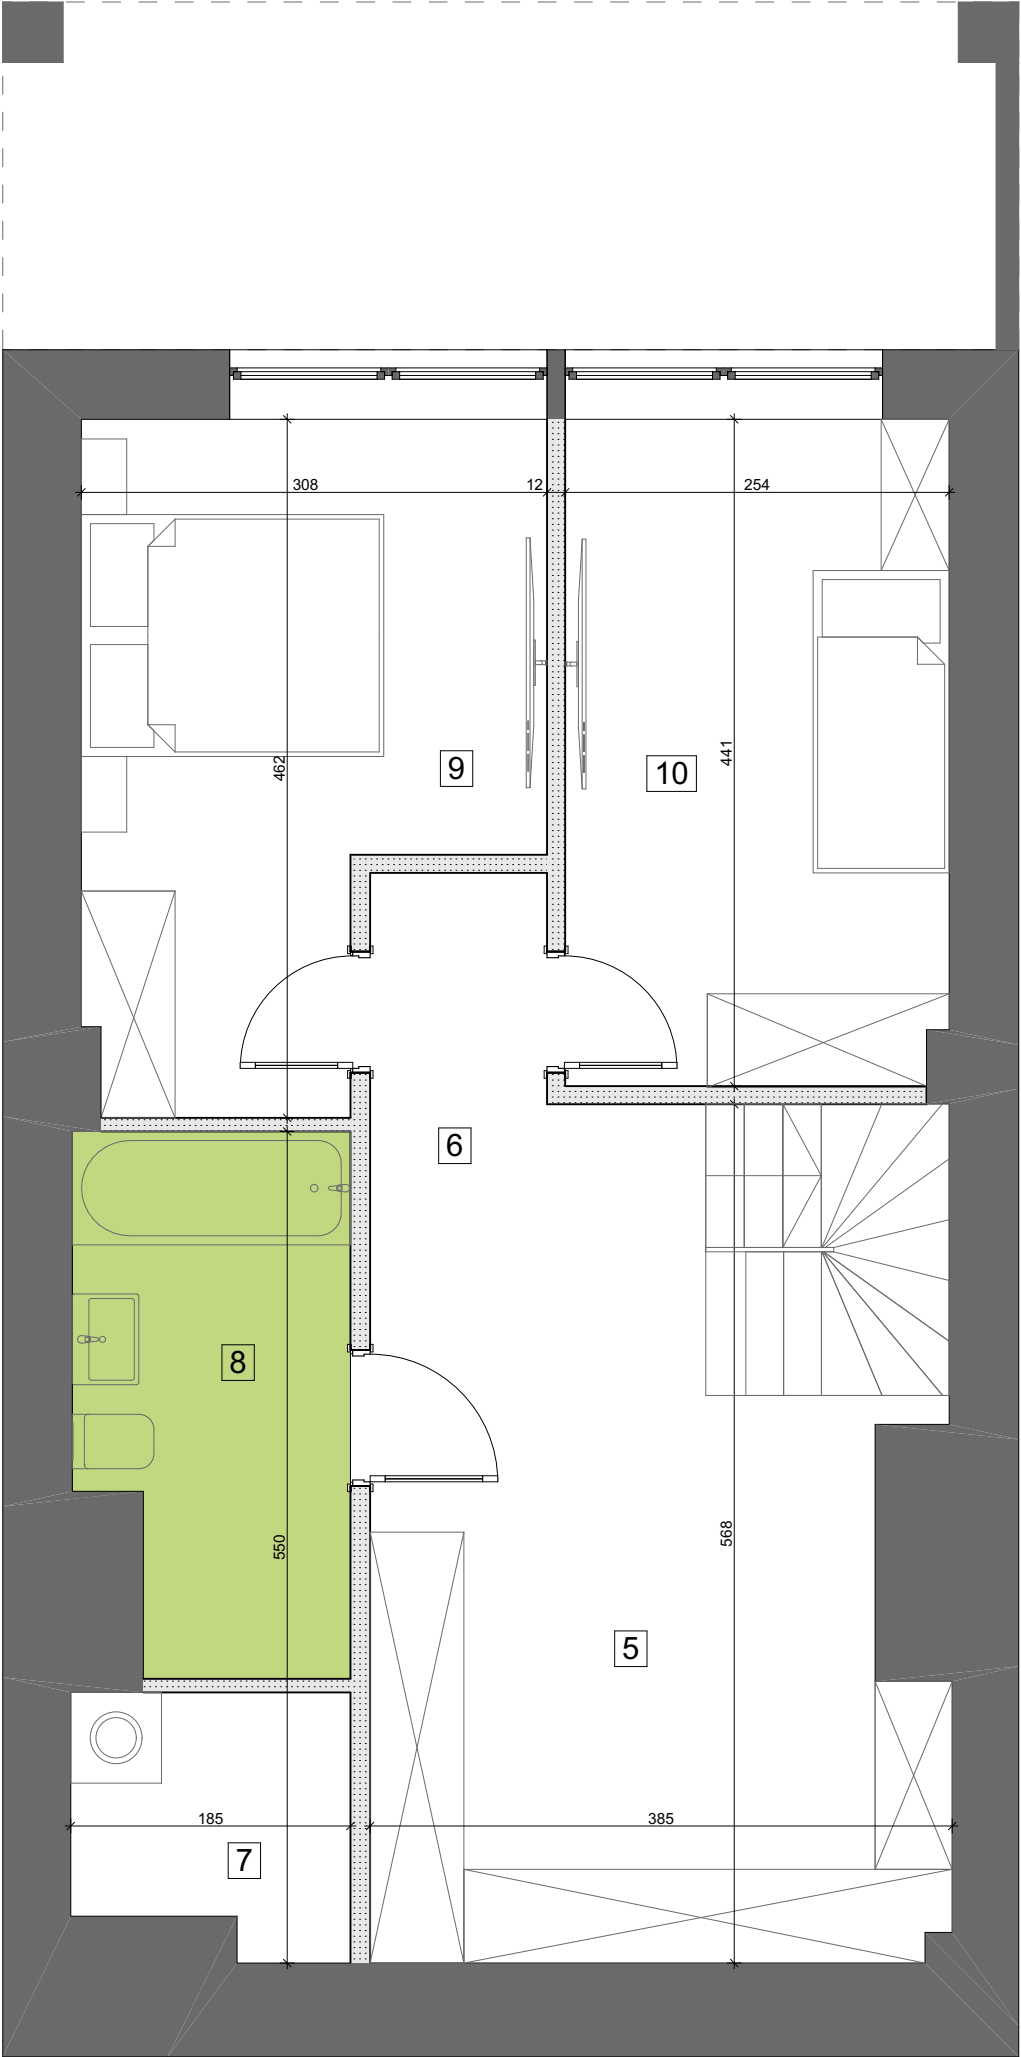

BUDYNEK MIESZKALNY WIELORODZINNY

BIURO SPRZEDAŻY
ul. Orzechowa 3
94-251 Łódź

LOKALIZACJA APARTAMENTU WZGLĘDEM CAŁOŚCI
INWESTYCJI:

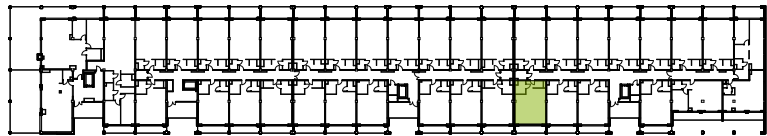

ZESTAWIENIE POWIERZCHNI:

POZIOM I			POZIOM II		
1	pok. dzienny+jadalnia	25,39 m ²	5	garderoba	10,95 m ²
2	aneks kuchenny	6,85 m ²	6	korytarz	5,51 m ²
3	korytarz	9,71 m ²	7	pralnia/ suszarnia	3,91 m ²
4	wc	4,56 m ²	8	łazienka	6,95 m ²
			9	pokój	12,70 m ²
			10	pokój	11,16 m ²

klatka	4
kondygnacja	1
ilość pokoi	3
powierzchnia	97,69 m ²
powierzchnia tarasu [T]	6,94 m ²

K4.I.3

NR MIESZKANIA:

118

Apartamenty Zdrowie Sp. z o.o.Sp. K.
Aleja Prymasa Tysiąclecia 48A
01-241 Warszawa



APARTAMENTY
— ZDROWIE —
Wyjątkowe miejsce w Łodzi