




BIURO SPRZEDAŻY
TEL: + 48 22 233 00 22
sprzedaz.wilanow@polnord.pl

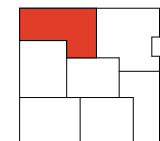

BUDYNEK B3 | PIĘTRO 3

B3.3.001


74.8 m² | 3 POKOJE

1	hol	9.73 m ²
2	garderoba	2.24 m ²
3	wc	1.69 m ²
4	salon z aneksem kuch.	31.79 m ²
5	sypialnia	10.57 m ²
6	sypialnia	12.44 m ²
7	łazienka	4.37 m ²
8	pralnia	1.97 m ²
9	balkon	4.6 m ²

Wysokość mieszkania w świetle 273 cm
Mieszkania wyposażone są w wentylację mechaniczną



POLNORD
Śródmieście Wilanów Sp. z o.o.
ul. Śląska 35/37, 81-301 Gdynia

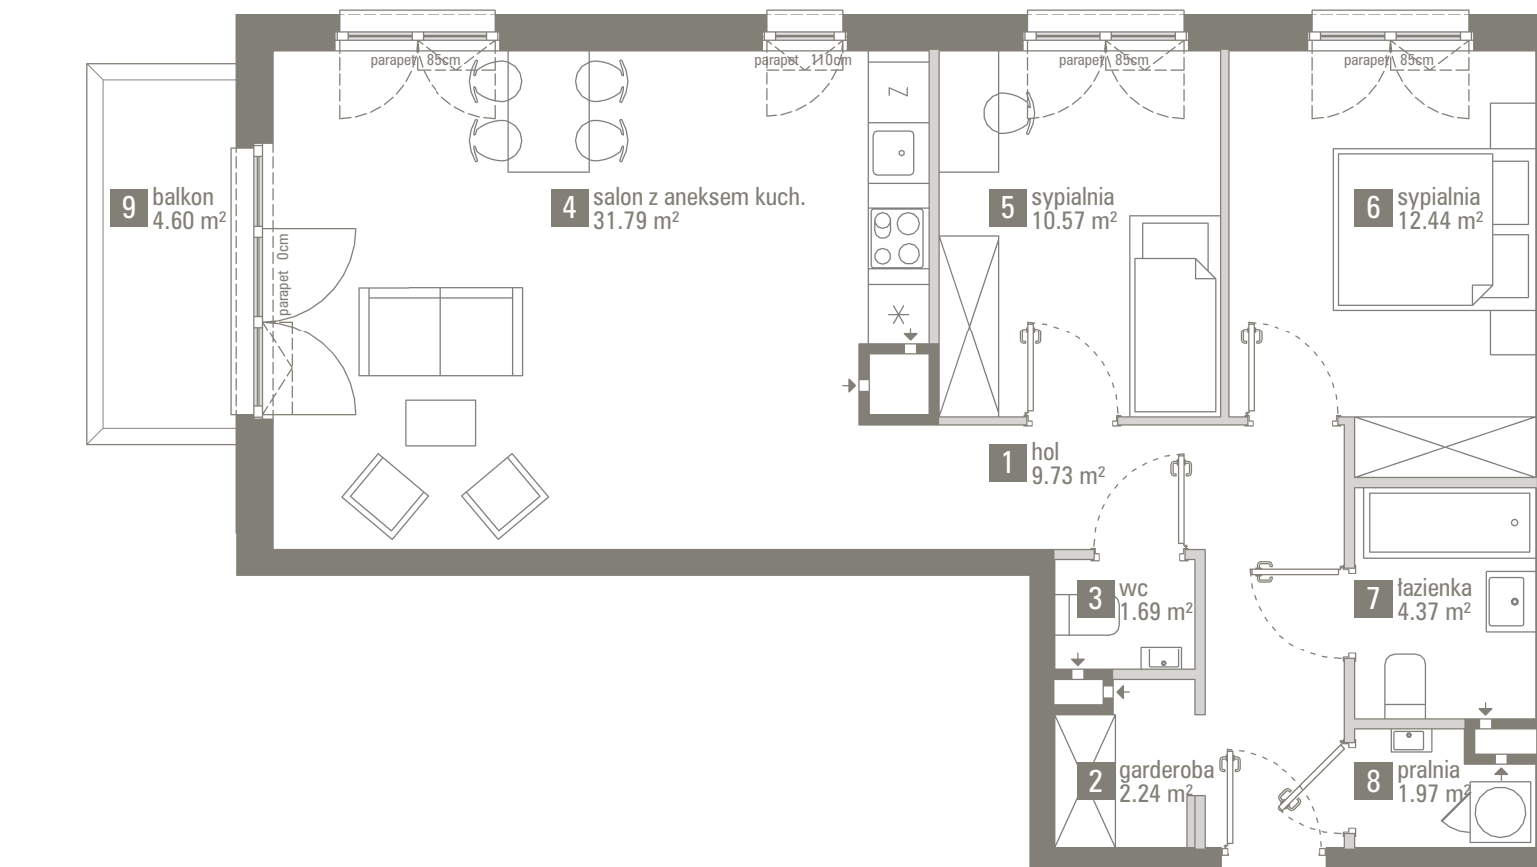

elementy stałe
ścianki działowe nadające się do demontażu



Powierzchnie zgodne z normą PN-ISO 9836:1997 - do powierzchni wliczono powierzchnie zajęte przez ścianki działowe nadające się do demontażu. Plan mieszkania może ulec niewielkim zmianom w trakcie realizacji budynku