



Rzut lokalu
skala 1:100

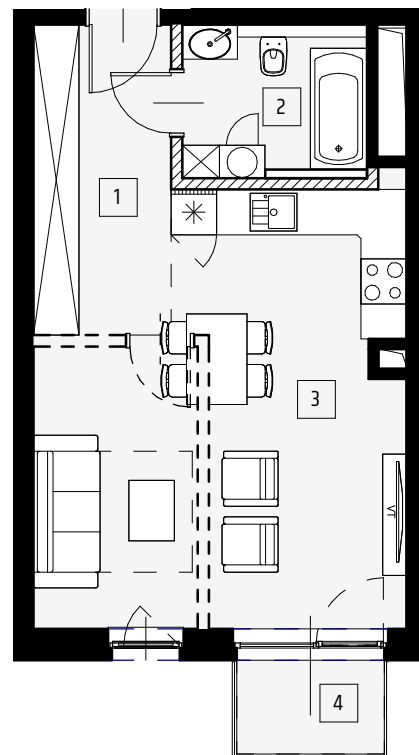

--- PROPOZYCJA WYDZIELENIA DODATKOWEGO POMIESZCZENIA

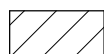

ŚCIANY
DEMONTOWALNE



ŚCIANY
NIEDEMONTOWALNE



1. Pomiar lokalu dokonany zgodnie z polską normą PN-ISO 9836_2015. Powierzchnia pod ścianami działowymi nie jest wliczana do powierzchni użytkowej mieszkania.

2. Obmiary dokonane w świetle przegród ograniczających w stanie całkowicie wykończonym, przy uwzględnieniu tynków i okładzin o grubości 1,5 cm, na poziomie podłogi bez uwzględnienia listew przypodłogowych, progów itp.

3. W toku budowy mogą wystąpić różnice w stosunku do stanu wynikającego z projektu, wynikające ze specyfikacji prac budowlanych.

4. Wyposażenie i wykończenie lokalu stanowi przykładową aranżację, która nie jest wiążąca lecz ma znaczenie dla lokalizacji przebiegu instalacji i ich zakończeń.

Lokal nr 24

Budynek:

B


Poziom:

2 Piętro

Liczba pokoi:

1

1 Przedpokój	7,47 m ²
2 Łazienka	4,95 m ²
3 Pokój dzienny z aneksem kuchennym	24,99 m ²
Powierzchnia użytkowa mieszkania	37,41 m ²
4 Balkon	2,42 m ²

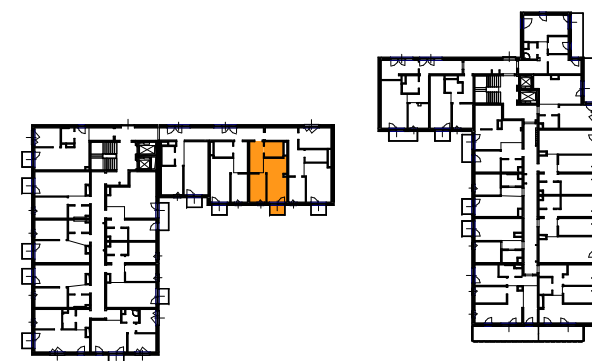

Schemat zabudowy
skala 1:1000

