
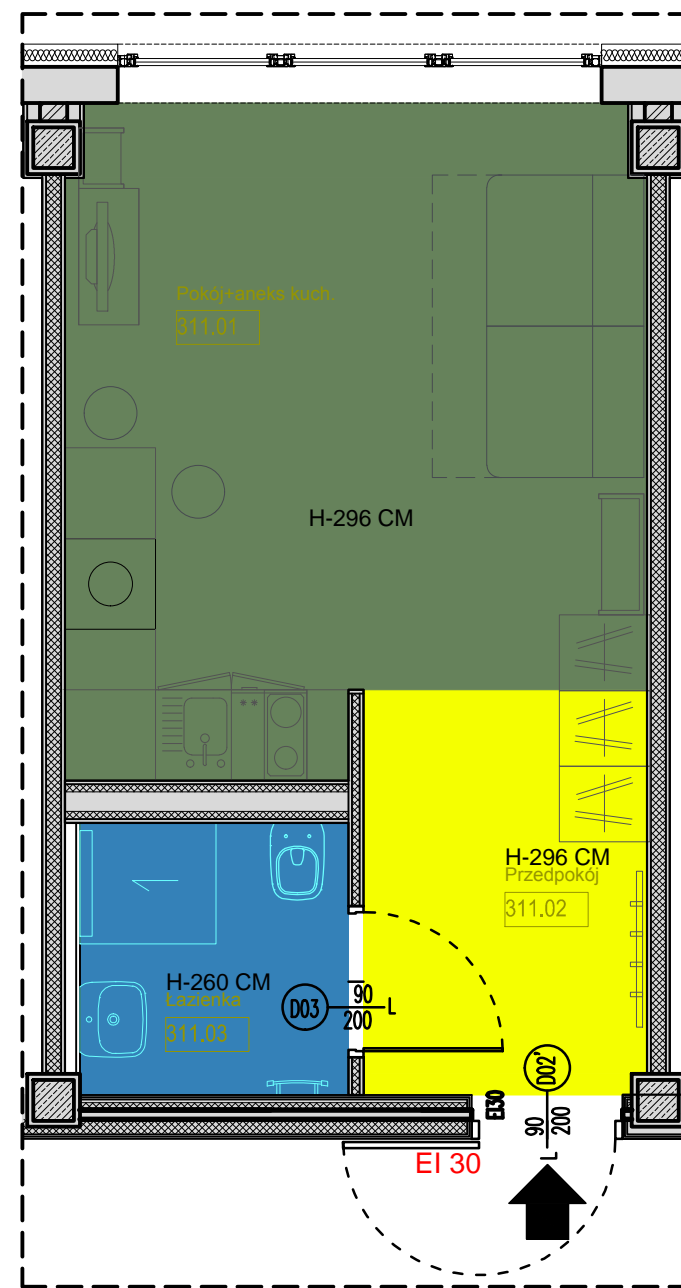


RZUT III PIETRA APARTAMENT NR 311

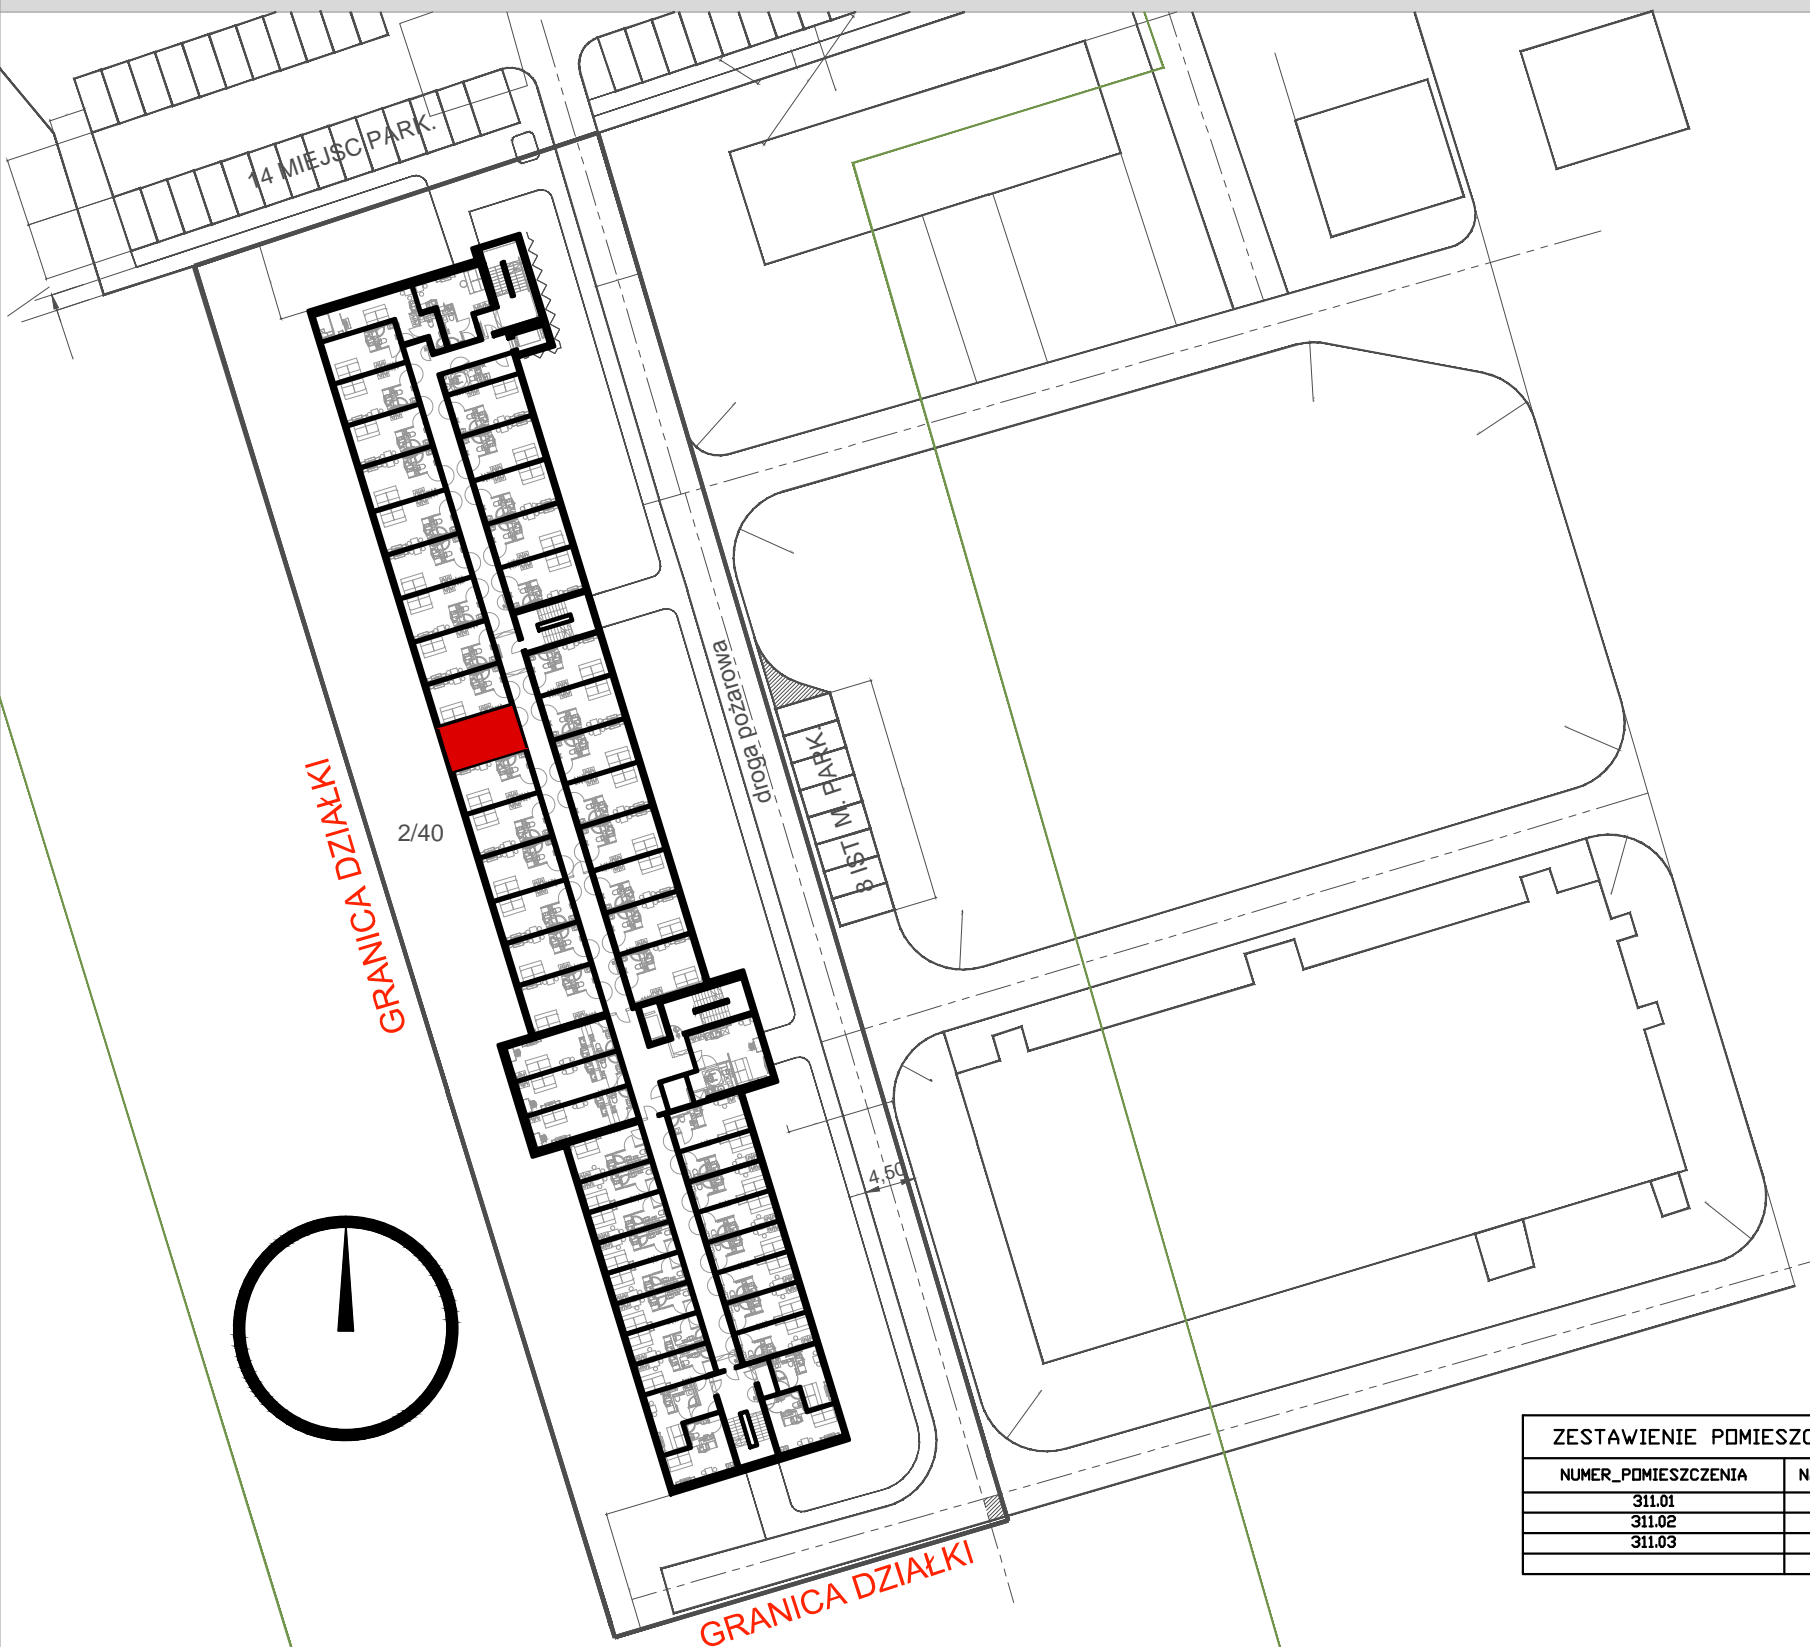

ZESTAWIENIE POMIESZCZEN I POWIERZCHNI APARTAMENT 311		
NUMER_POMIESZCZENIA	NAZWA_POMIESZCZENIA	POWIERZCHNIA
311.01	Pokój+aneks kuch.	15.94
311.02	Przedpokój	5.01
311.03	Łazienka	3.2
		24.15

LOKALIZACJA:
WROCŁAW, OBREB: WROCŁAWSKIE PARKI BIZNESU- "BIERUTOWSKA PARK"
UL. BIERUTOWSKA 57-59

HYDRAL

APARTAMENTY