



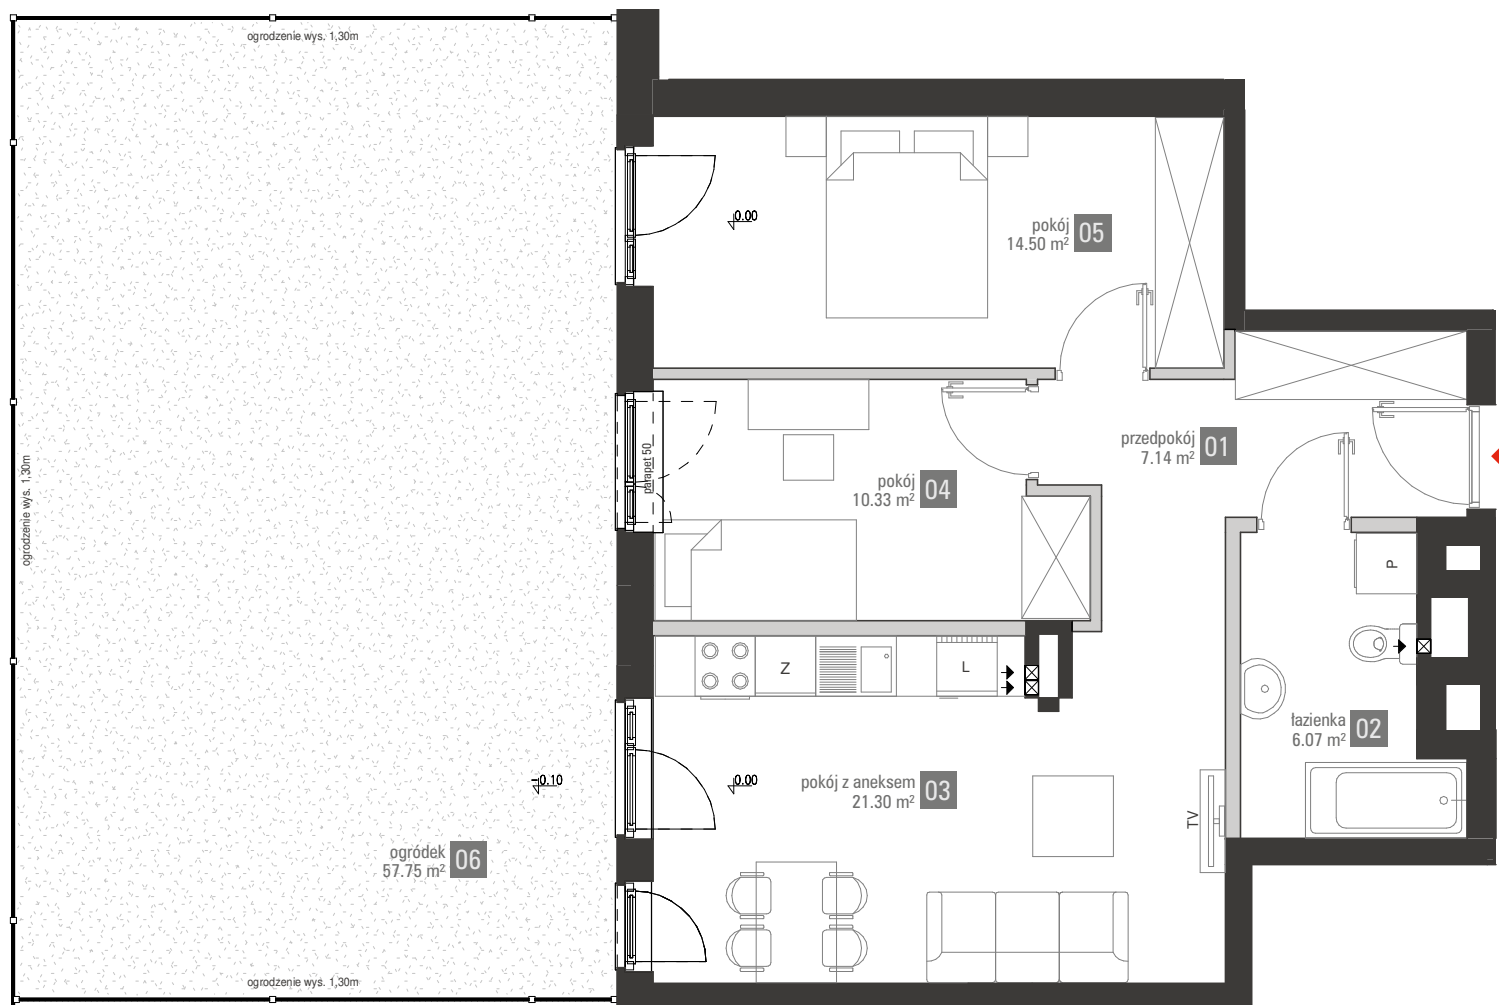


elementy stałe  
ścianki działowe nadające się do demontażu

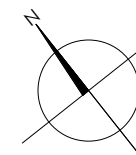

Powierzchnie zgodnie z normą PN-ISO 9836:1997 i Rozporządzeniem Ministra Transportu, Budownictwa i Gospodarki Morskiej z dnia 25 kwietnia 2012r w sprawie szczegółowego zakresu i formy projektu budowlanego. Do powierzchni wliczono powierzchnie zajęte przez ścianki działowe nadające się do demontażu. Plan mieszkania może ulec niewielkim zmianom w trakcie realizacji budynku.



BIURO SPRZEDAŻY  
TEL.: +48 89 555 22 22  
sprzedaz.olsztyn@polnord.pl

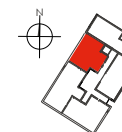

BUDYNEK 12 | PARTER

**12.1.3**

**59.34 m² | 3 POKOJE**

|    |                 |          |
|----|-----------------|----------|
| 01 | przedpokój      | 7.14 m²  |
| 02 | łazienka        | 6.07 m²  |
| 03 | pokój z aneksem | 21.30 m² |
| 04 | pokój           | 10.33 m² |
| 05 | pokój           | 14.50 m² |
| 06 | ogródek         | 57.75 m² |

Wysokość mieszkania w świetle 270 cm  
Mieszkania wyposażone są  
w wentylację mechaniczną.



POLNORD  
Polnord Olsztyn Tęczowy Las Sp. z o.o.  
ul. Śląska 35/37, 81-310 Gdynia